


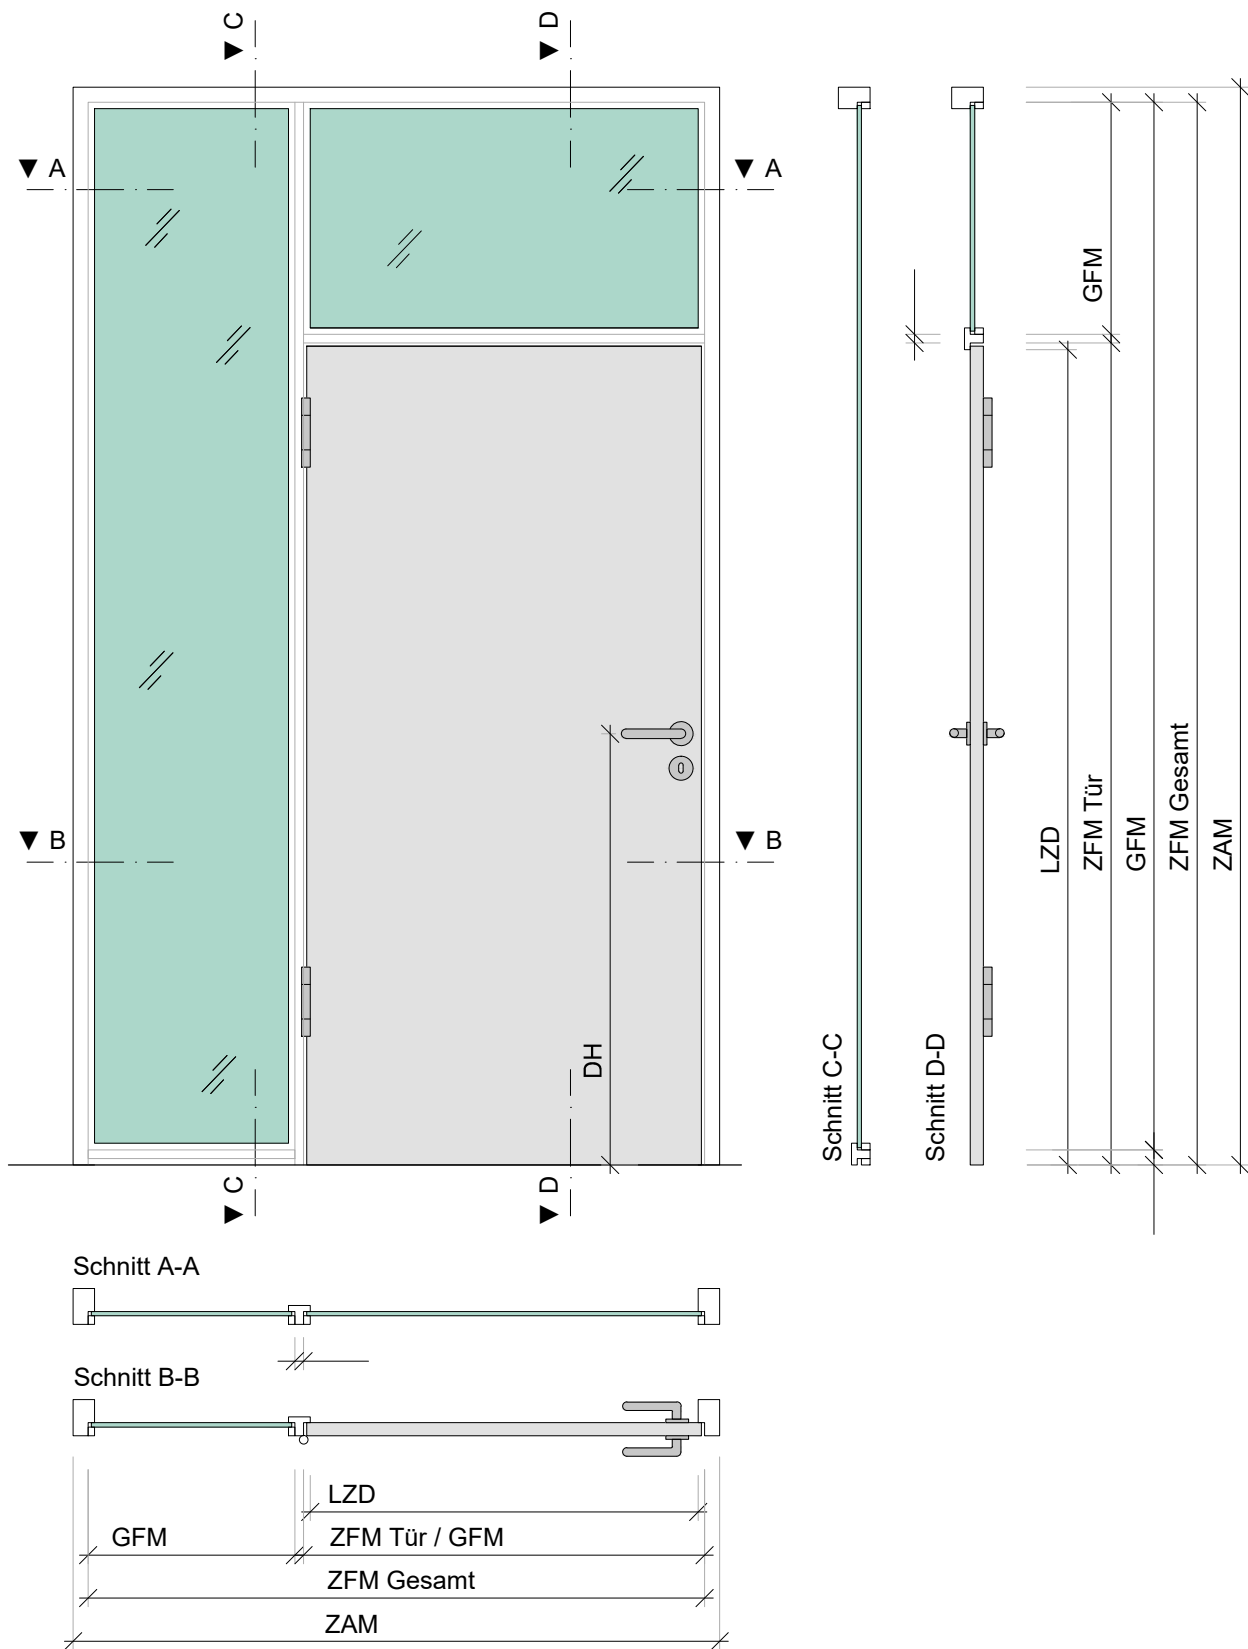

Systemskizze - ohne Maßstab und Details

Zargentyp		EAT-1-13 L Türelement 1-flügelig mit Pfosten und Glshalteleisten für verglastes Seitenteil durchgehend (zur Bandkante), Kämpfer und Glasleisten für Oberlicht		WÖ GZAM GZIM ZAM LTD LZD ZFM TAM GFM GM BL		Wandöffnung Grundzargenaußenmaß Grundzargeninnenmaß Zargenaußenmaß lichter Türdurchgang lichter Zargendurchgang Zargenfalzmaß Türblattmaß Glasfalzmaß Glasmaß Blendenlänge			
MW / PA				Auftragsnummer		TÜREN ZARGEN PROFILE kueffner			
Pfostentyp				Laufnummer				Kundenposition	
Kämpfertyp									
Glasleiste									
DIN									
BUK									
Oberfläche									
Dichtung Wand						Kutschenweg 12 D-76287 Rheinstetten			
Dichtung Falz						+49 721 5169 0 info@kueffner.de www.kueffner.de			