


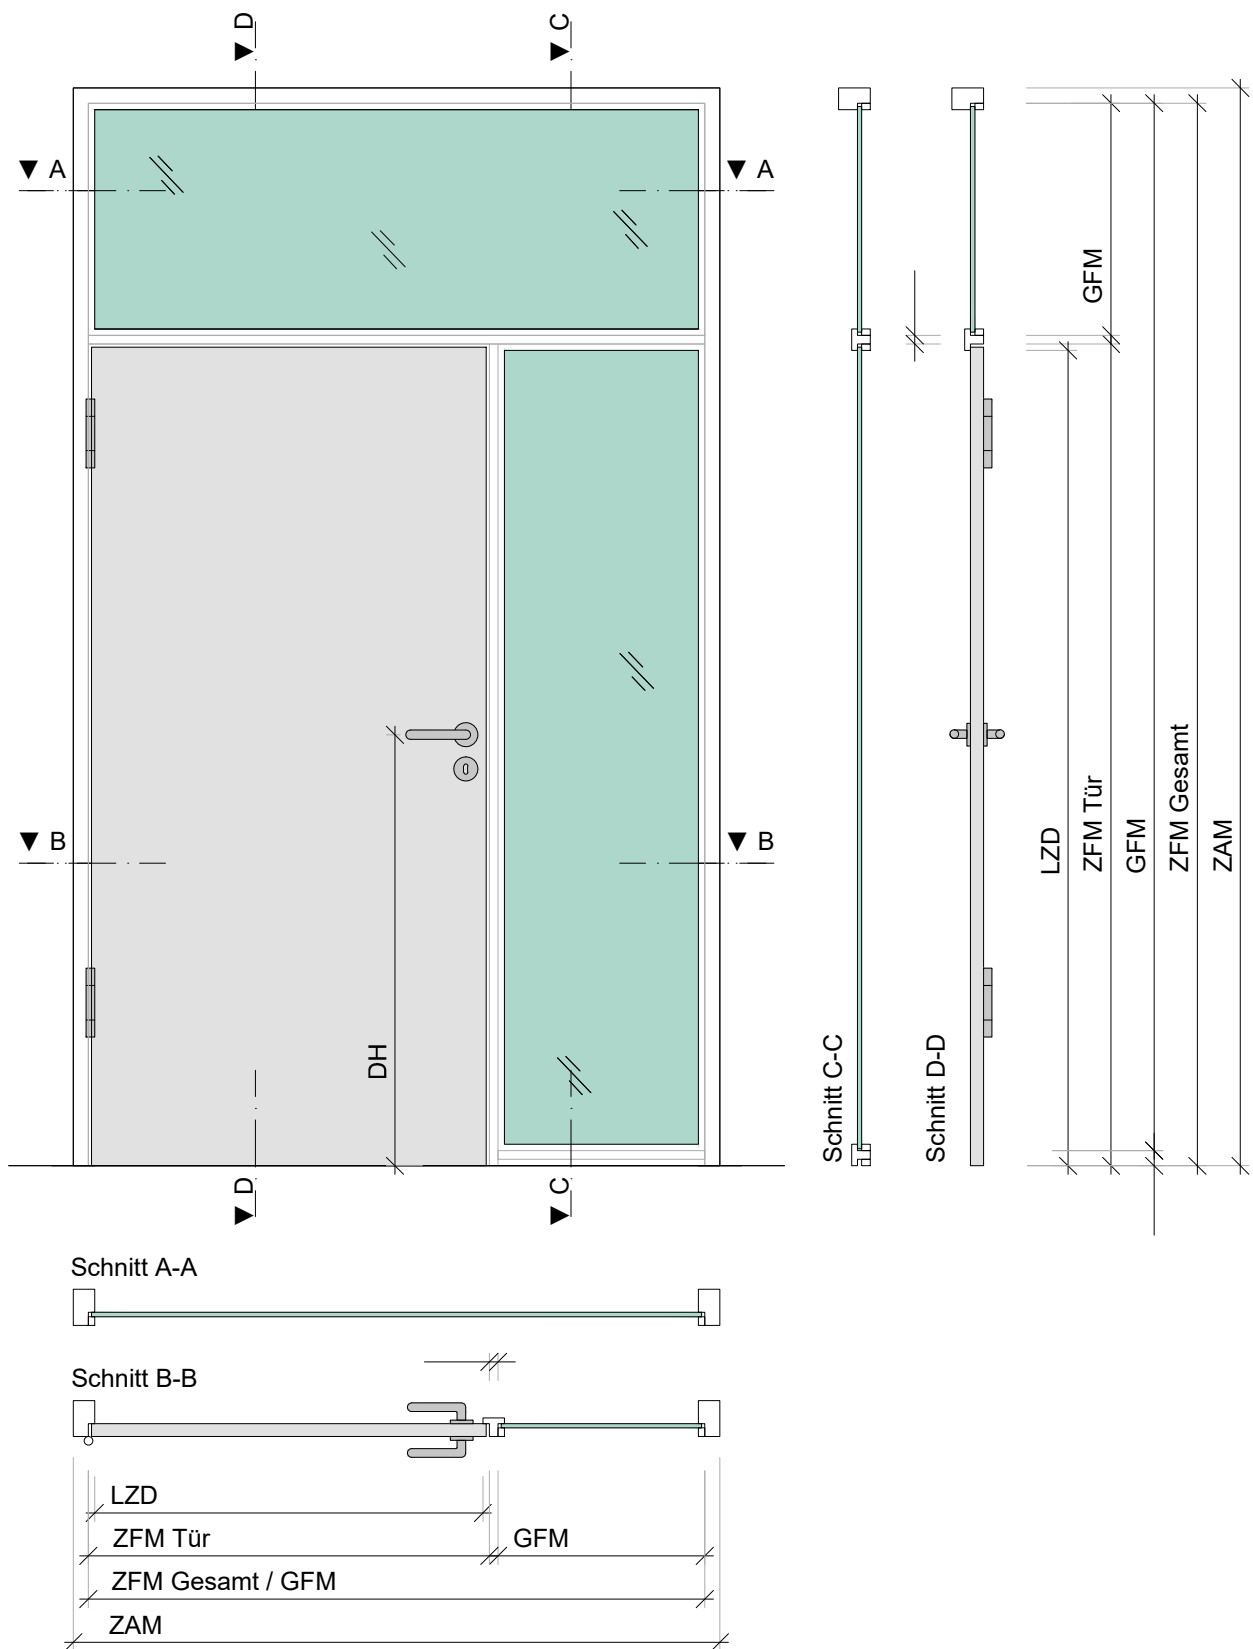

Zargentyp		EAT-1-14 L Türelement 1-flügelig mit Pfosten und Glashalteleisten für verglastes Seitenteil (zur Schlosskante), Kämpfer und Glasleisten für Oberlicht durchgehend		WÖ GZAM GZIM ZAM LTD LZD ZFM TAM GFM GM BL Wandöffnung Grundzargenaußenmaß Grundzargeninnenmaß Zargenaußenmaß lichter Türdurchgang lichter Zargendurchgang Zargenfalzmaß Türblattmaß Glasfalzmaß Glasmaß Blendenlänge			
MW / PA				TÜREN ZARGEN PROFILE kueffner Kutschenweg 12 D-76287 Rheinstetten +49 721 5169 0 info@kueffner.de www.kueffner.de			
Pfostentyp							
Kämpfertyp							
Glasleiste							
DIN		Auftragsnummer		TÜREN ZARGEN PROFILE kueffner Kutschenweg 12 D-76287 Rheinstetten +49 721 5169 0 info@kueffner.de www.kueffner.de			
BUK							
Oberfläche							
Dichtung Wand		Laufnummer	Kundenposition			TÜREN ZARGEN PROFILE kueffner Kutschenweg 12 D-76287 Rheinstetten +49 721 5169 0 info@kueffner.de www.kueffner.de	
Dichtung Falz							