


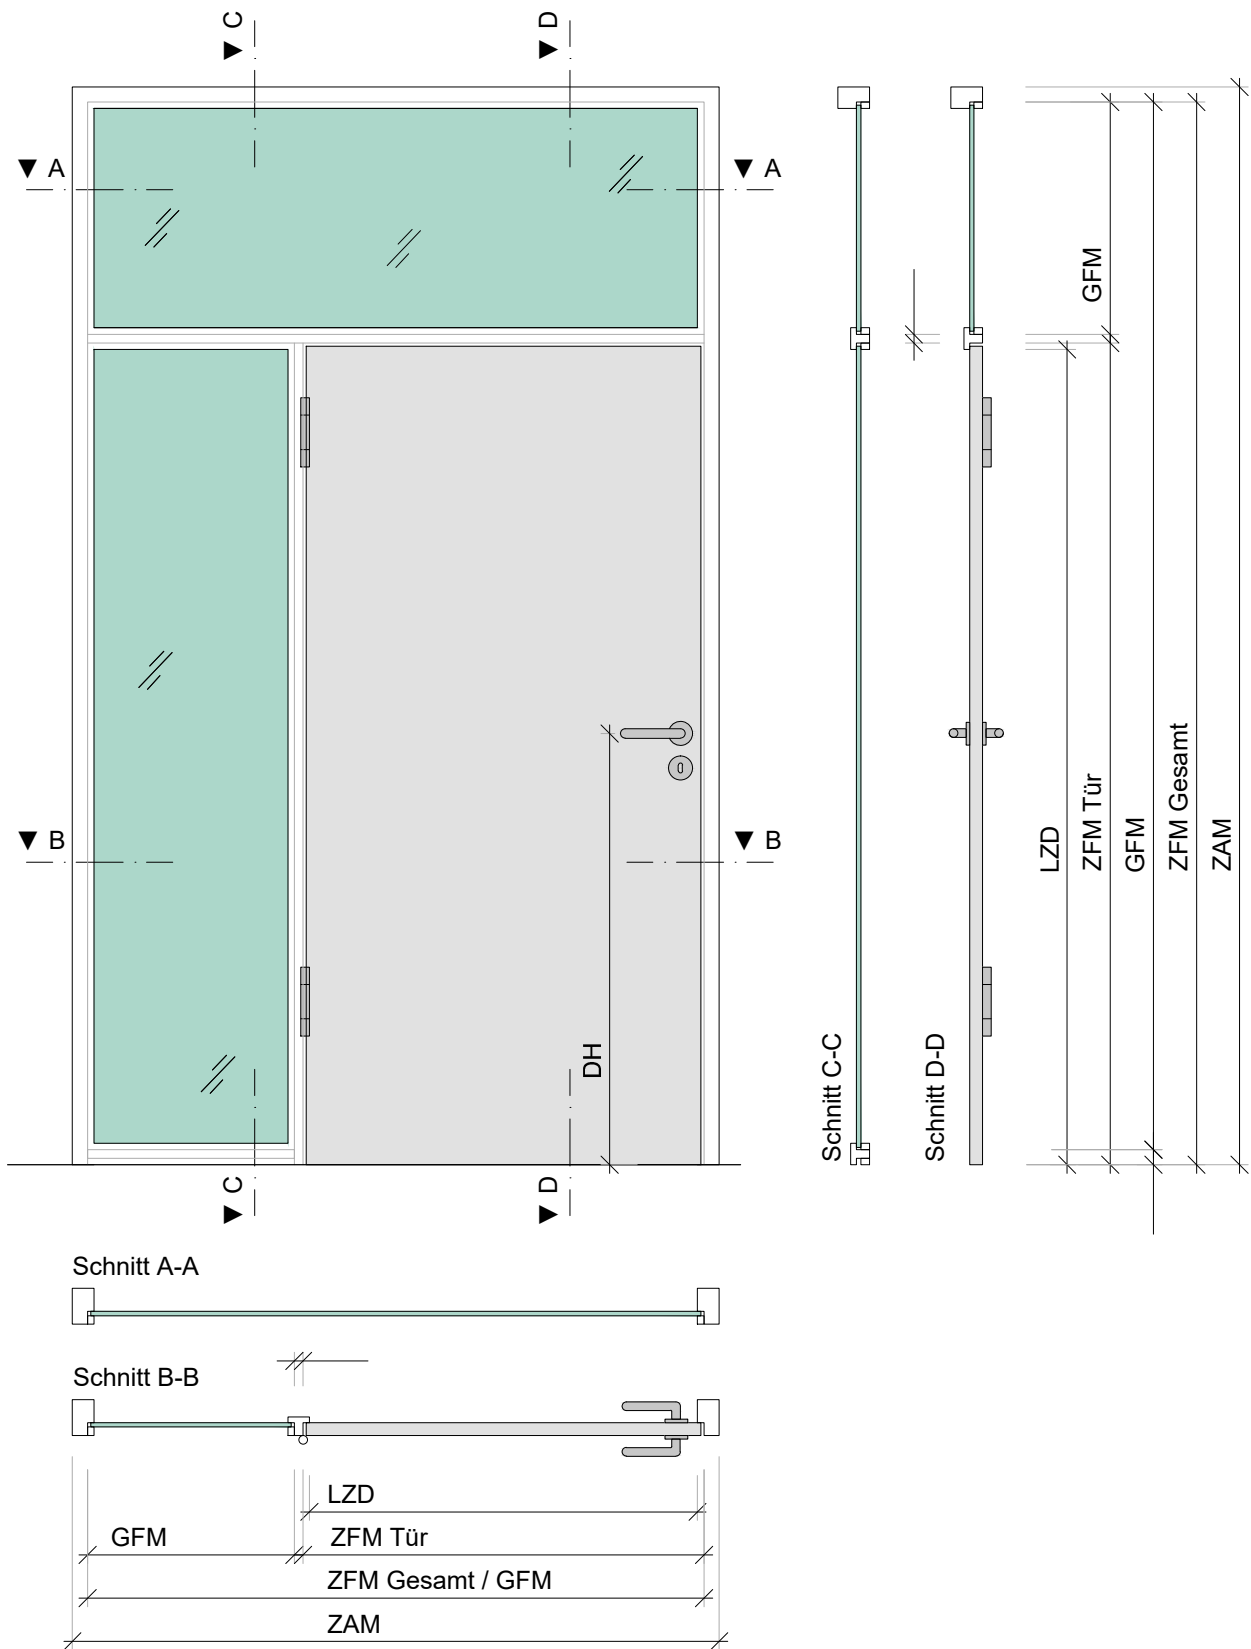

Systemskizze - ohne Maßstab und Details

Zargentyp		EAT-1-15 L		WÖ	Wandöffnung
MW / PA				GZAM	Grundzargenaußenmaß
Pfostentyp		Türelement 1-flügelig mit Pfosten und Glashalteleisten für verglastes Seitenteil (zur Bandkante), Kämpfer und Glasleisten für Oberlicht durchgehend		GZIM	Grundzargeninnenmaß
Kämpfertyp				ZAM	Zargenaußenmaß
Glasleiste		Auftragsnummer		LTD	lichter Türdurchgang
DIN				LZD	lichter Zargendurchgang
BUK		Laufnummer		ZFM	Zargenfalzmaß
Oberfläche				TAM	Türblattmaß
Dichtung Wand		Kundenposition		GFM	Glasfalzmaß
Dichtung Falz				GM	Glasmaß
				BL	Blendenlänge



Kutschenweg 12 D-76287 Rheinstetten
+49 721 5169 0 | info@kueffner.de | www.kueffner.de