


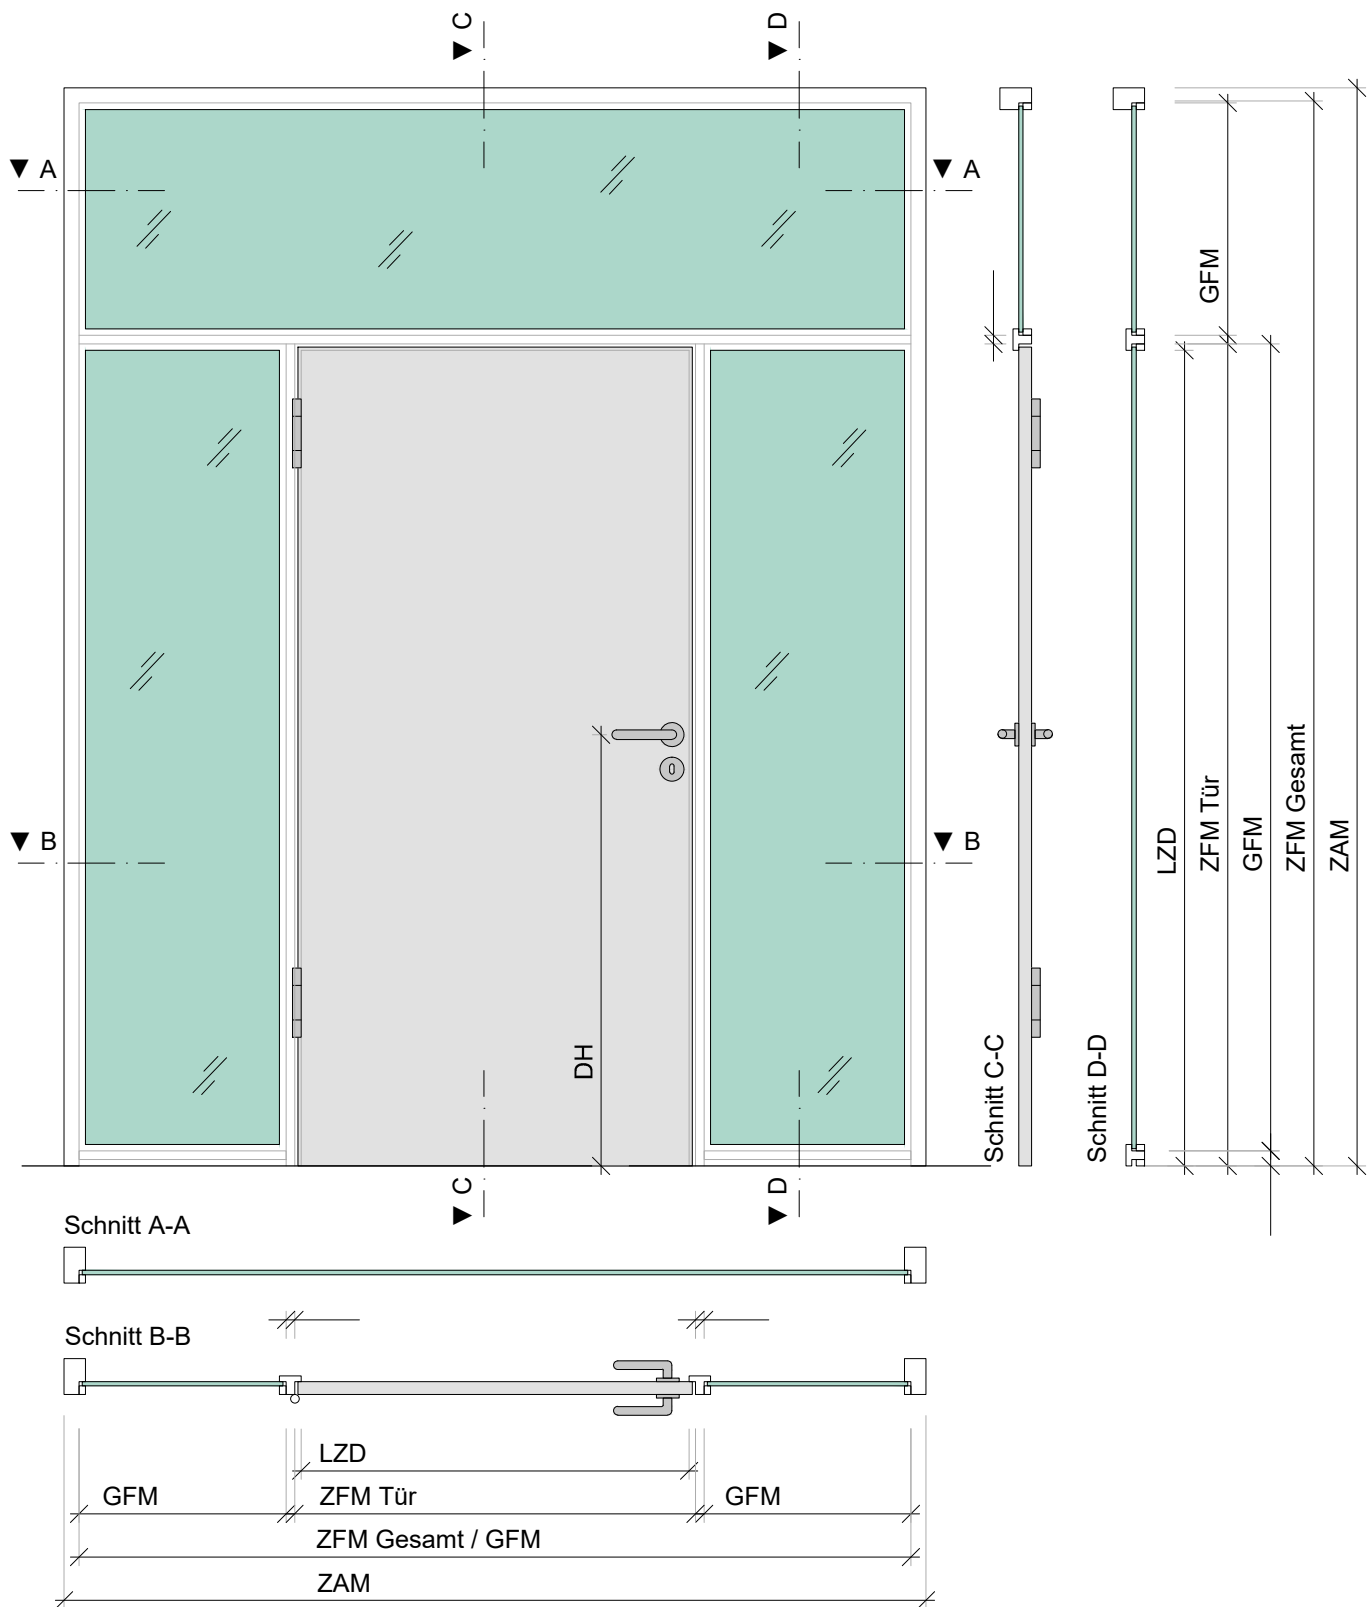

Systemskizze - ohne Maßstab und Details

Zargentyp		EAT-1-17 L Türelement 1-flügelig mit Pfosten und Glshalteleisten für zwei verglaste Seitenteile sowie Kämpfer und Glshalteleisten für Oberlicht durchgehend		WÖ	Wandöffnung
MW / PA				GZAM	Grundzargenaußenmaß
Pfostentyp				GZIM	Grundzargeninnenmaß
Kämpfertyp				ZAM	Zargenaußenmaß
Glasleiste				LTD	lichter Türdurchgang
DIN		LZD	lichter Zargendurchgang		
BUK		ZFM	Zargenfalzmaß		
Oberfläche		TAM	Türblattmaß		
Dichtung Wand		GFM	Glasfalzmaß		
Dichtung Falz		GM	Glasmaß		
		BL	Blendenlänge		
		Auftragsnummer		TÜREN ZARGEN PROFILE kueffner	
		Laufnummer	Kundenposition		
				Kutschenweg 12 D-76287 Rheinstetten	
				+49 721 5169 0 info@kueffner.de www.kueffner.de	