


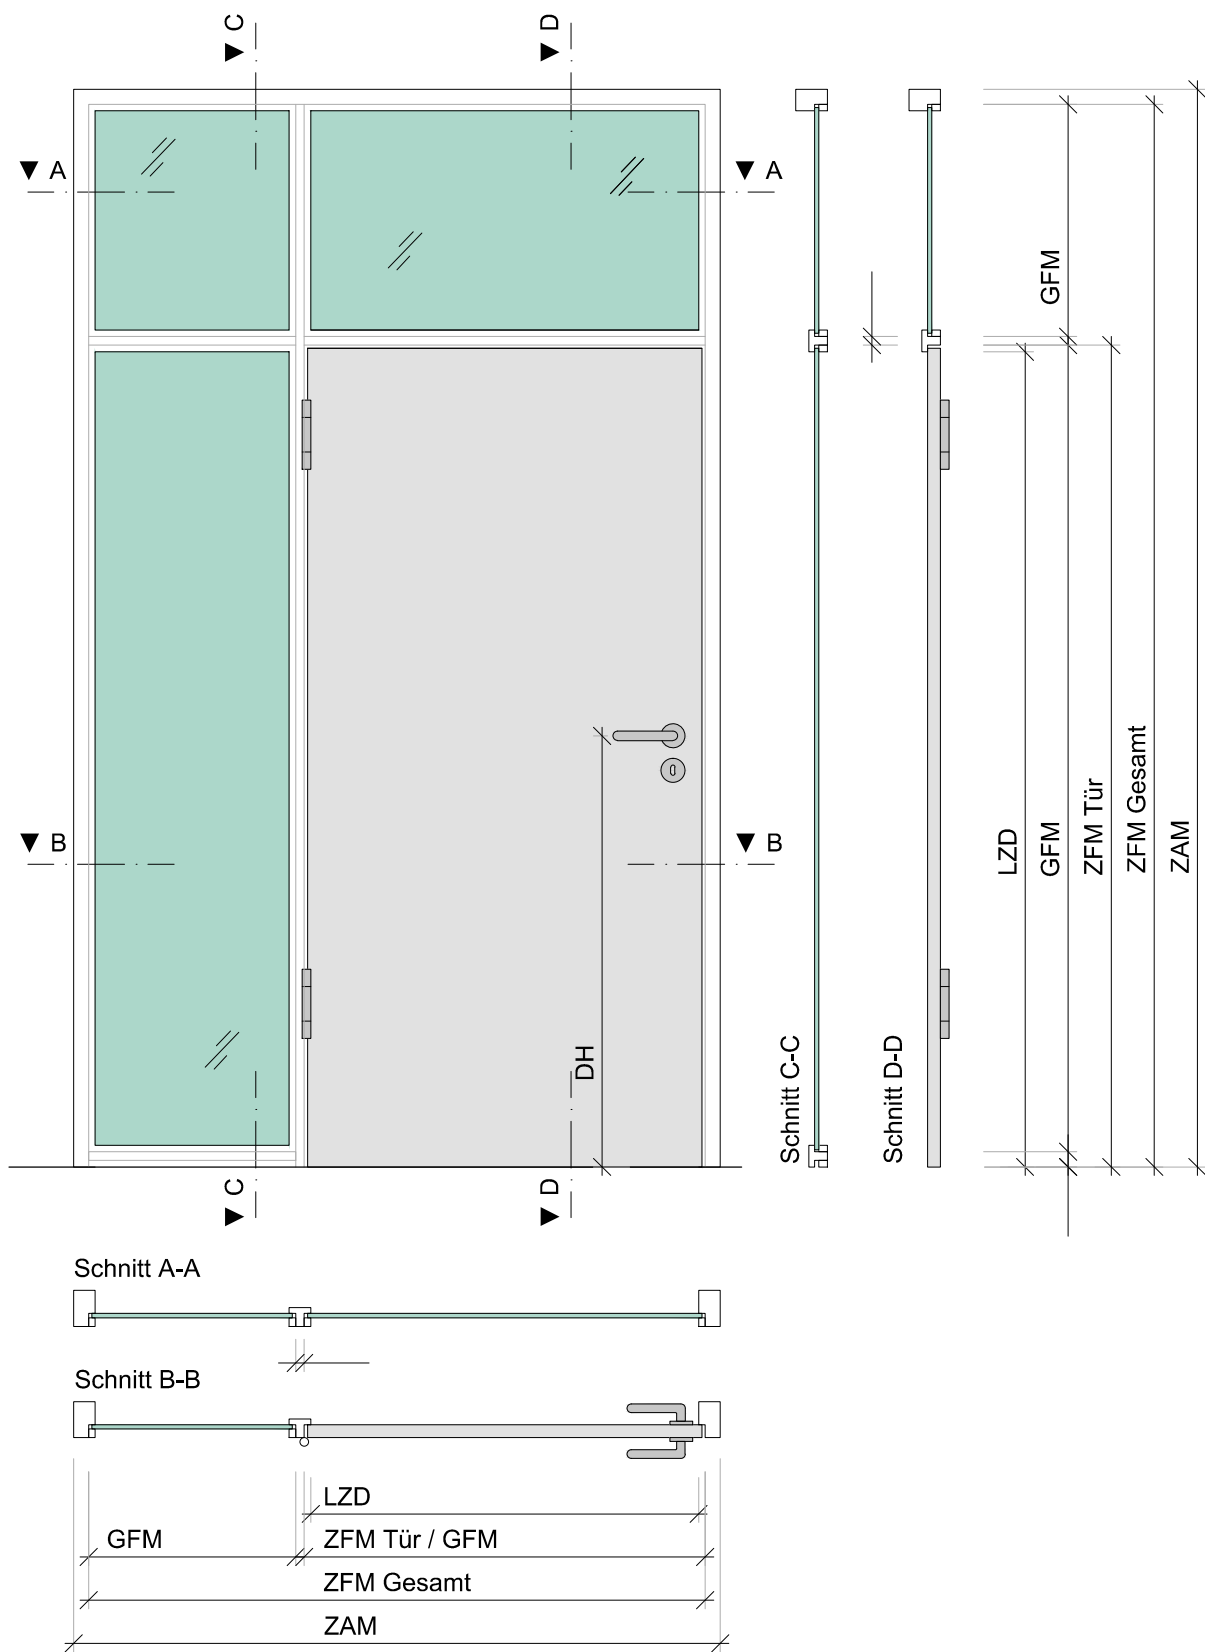

Systemskizze - ohne Maßstab und Details

Zargentyp		EAT-1-20 L		WÖ Wandöffnung GZAM Grundzargenaußenmaß GZIM Grundzargeninnenmaß ZAM Zargenaußenmaß LTD ichter Türdurchgang LZD ichter Zargendurchgang ZFM Zargenfalzmaß TAM Türblattmaß GFM Glasfalzmaß GM Glasmaß BL Blendenlänge	
MW / PA					
Pfostentyp		Türelement 1-flügelig mit 3 Glasfeldern und Glashalteleisten für verglastes Seitenteil (zur Bandkante)		 TÜREN ZARGEN PROFILE	
Kämpfertyp					
Glasleiste		Auftragsnummer		Kutschenweg 12 D-76287 Rheinstetten	
DIN					
BUK		Laufnummer		+49 721 5169 0 info@kueffner.de www.kueffner.de	
Oberfläche					
Dichtung Wand		Kundenposition			
Dichtung Falz					