


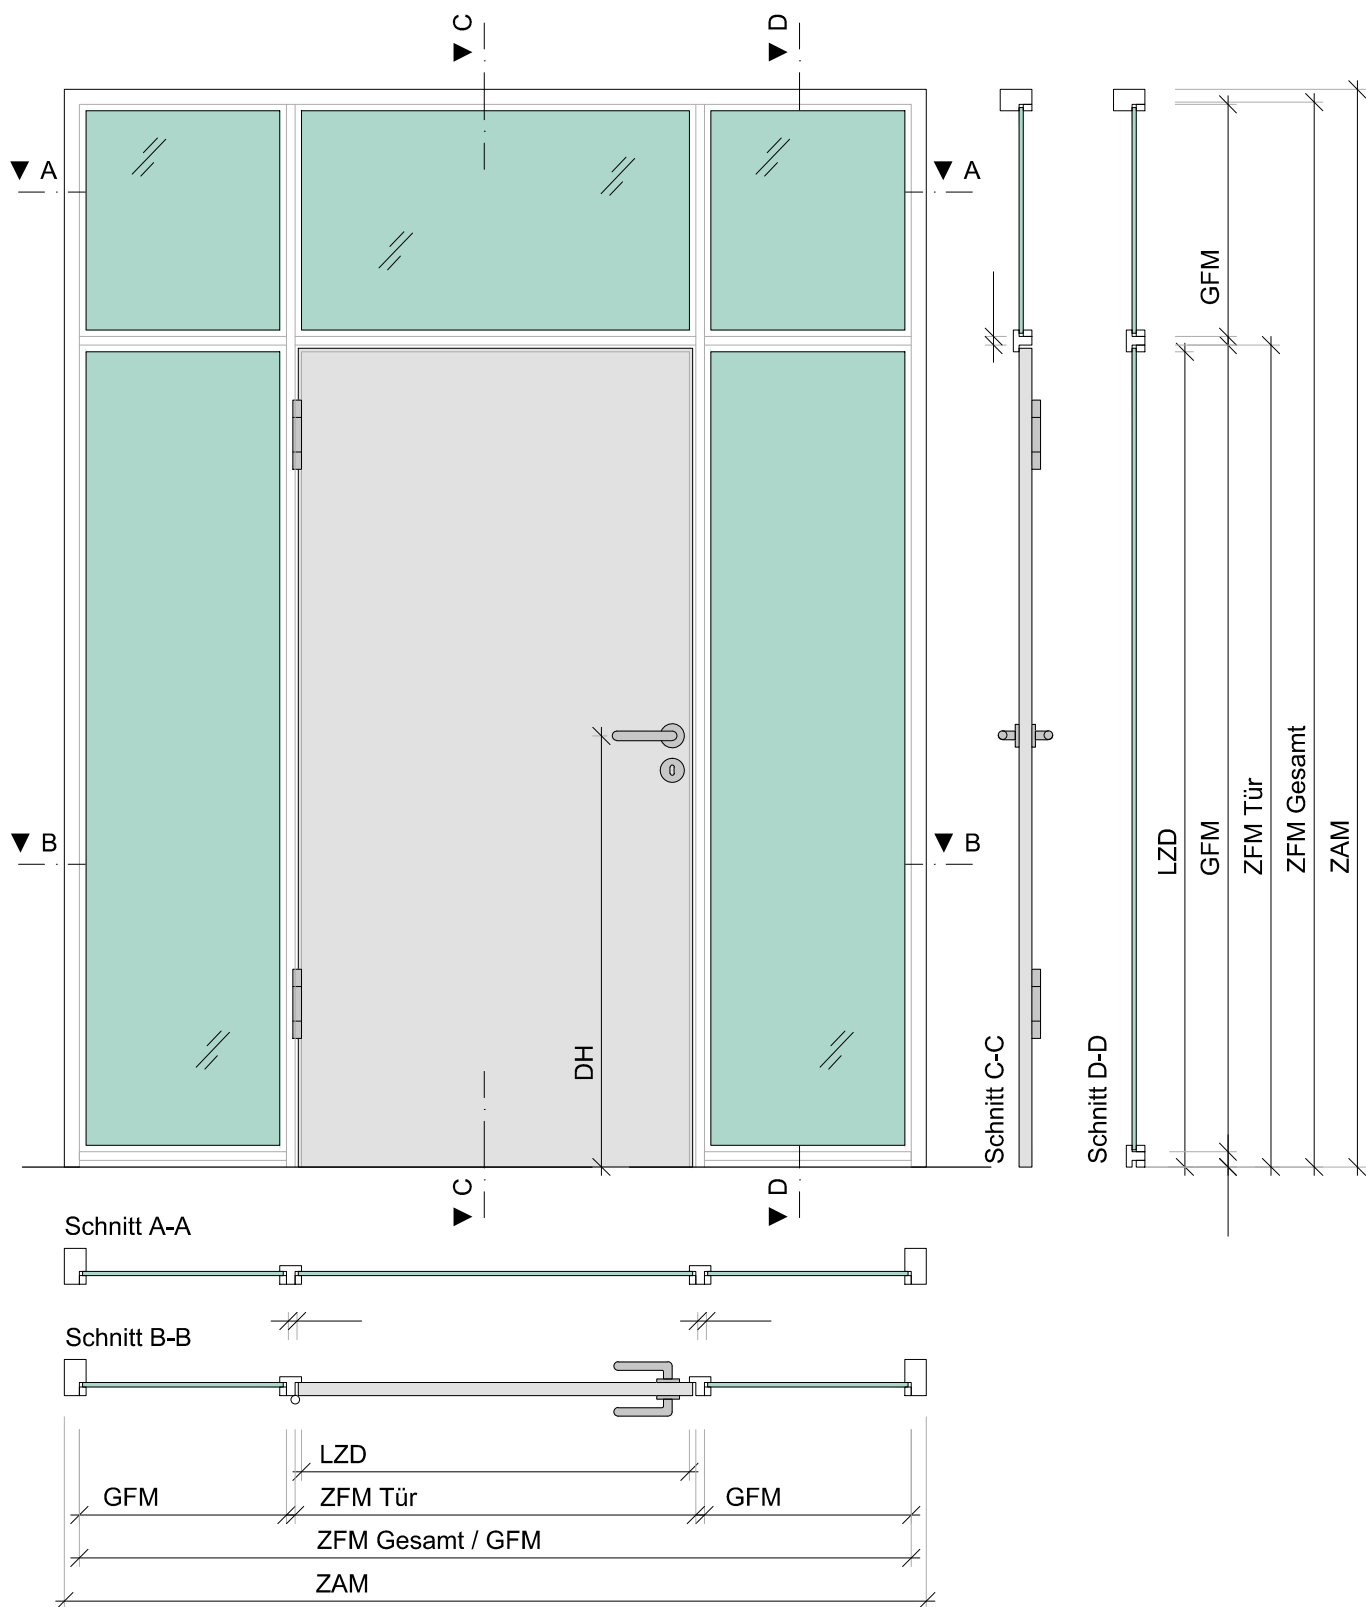

Systemskizze - ohne Maßstab und Details

Zargentyp		EAT-1-21 L		WÖ Wandöffnung GZAM Grundzargenaußenmaß GZIM Grundzargeninnenmaß ZAM Zargenaußenmaß LTD ichter Türdurchgang LZD ichter Zargendurchgang ZFM Zargenfalzmaß TAM Türblattmaß GFM Glasfalzmaß GM Glasmaß BL Blendenlänge	
MW / PA					
Pfostentyp		Türelement 1-flügelig mit 5 Glasfeldern und Glashalteleisten		Auftragsnummer	
Kämpfertyp					
Glasleiste		Laufnummer		Kundenposition	
DIN					
BUK		Kutschenweg 12 D-76287 Rheinstetten +49 721 5169 0 info@kueffner.de www.kueffner.de			
Oberfläche					
Dichtung Wand					
Dichtung Falz					