



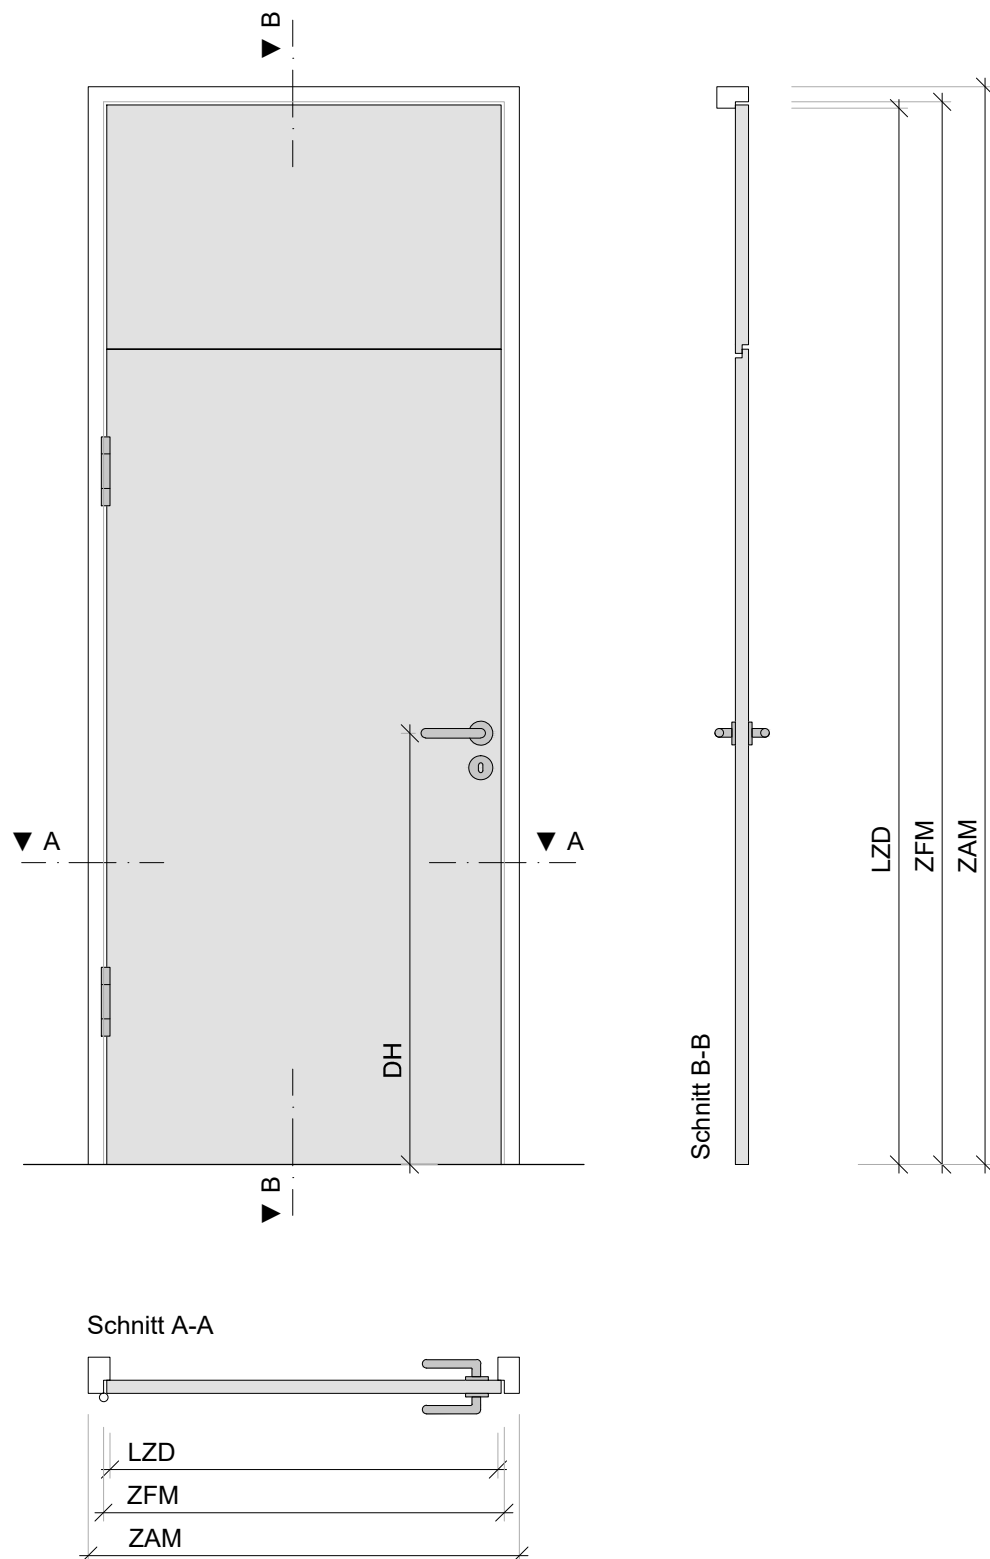

Schnitt A-A

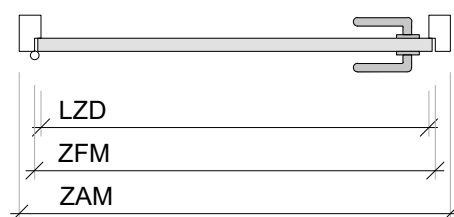

Systemskizze - ohne Maßstab und Details

Zargentyp		EAT-1-3 L		WÖ	Wandöffnung
MW / PA				GZAM	Grundzargenaußenmaß
Pfostentyp		Türelement 1-flügelig mit Oberblende gegengefälzt		GZIM	Grundzargeninnenmaß
Kämpfertyp				ZAM	Zargenaußenmaß
Glasleiste				LTD	lichter Türdurchgang
DIN				LZD	lichter Zargendurchgang
BUK		Auftragsnummer		ZFM	Zargenfalzmaß
Oberfläche				TAM	Türblattmaß
Dichtung Wand		Laufnummer Kundenposition		GFM	Glasfalzmaß
Dichtung Falz				GM	Glasmaß
				BL	Blendenlänge
					
				Kutschenweg 12 D-76287 Rheinstetten	
				+49 721 5169 0 info@kueffner.de www.kueffner.de	