


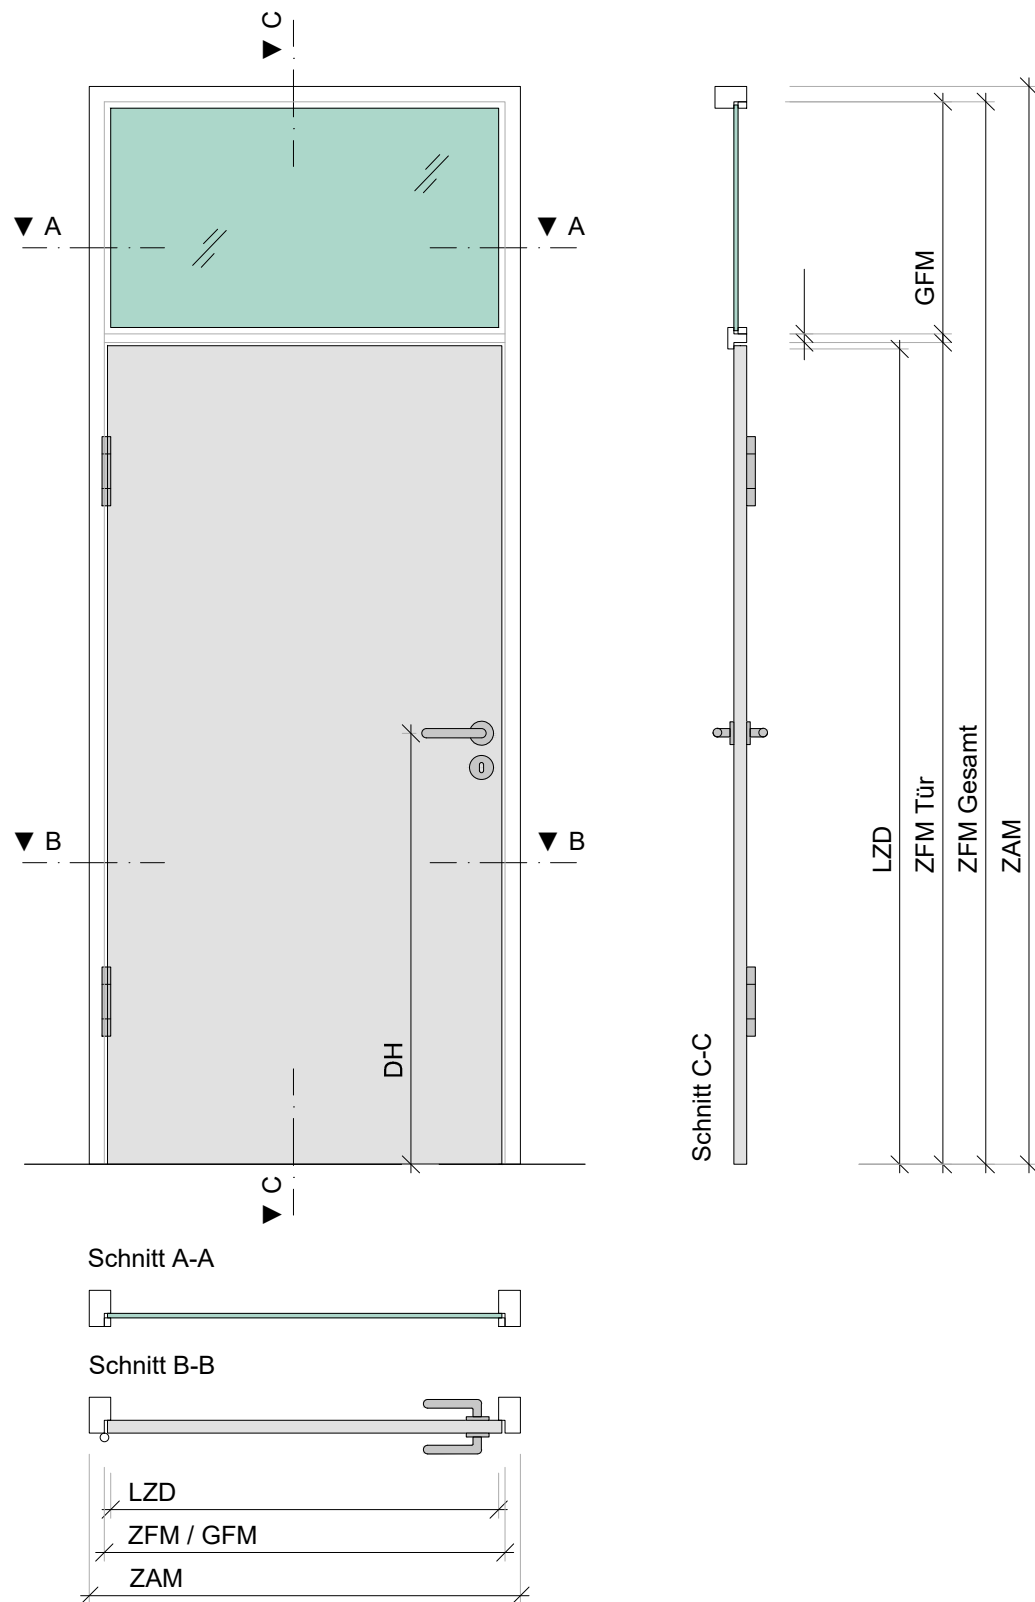

Systemskizze - ohne Maßstab und Details

Zargentyp		EAT-1-5 L Türelement 1-flügelig mit Kämpfer und Glasleisten für Oberlicht		WÖ	Wandöffnung
MW / PA				GZAM	Grundzargenaußenmaß
Pfostentyp				GZIM	Grundzargeninnenmaß
Kämpfertyp				ZAM	Zargenaußenmaß
Glasleiste				LTD	lichter Türdurchgang
DIN				LZD	lichter Zargendurchgang
BUK		Auftragsnummer		ZFM	Zargenfalzmaß
Oberfläche				TAM	Türblattmaß
Dichtung Wand		Laufnummer	Kundenposition	GFM	Glasfalzmaß
Dichtung Falz				GM	Glasmaß
				BL	Blendenlänge
				TÜREN ZARGEN PROFILE kueffner	
				Kutschenweg 12 D-76287 Rheinstetten	
				+49 721 5169 0 info@kueffner.de www.kueffner.de	