




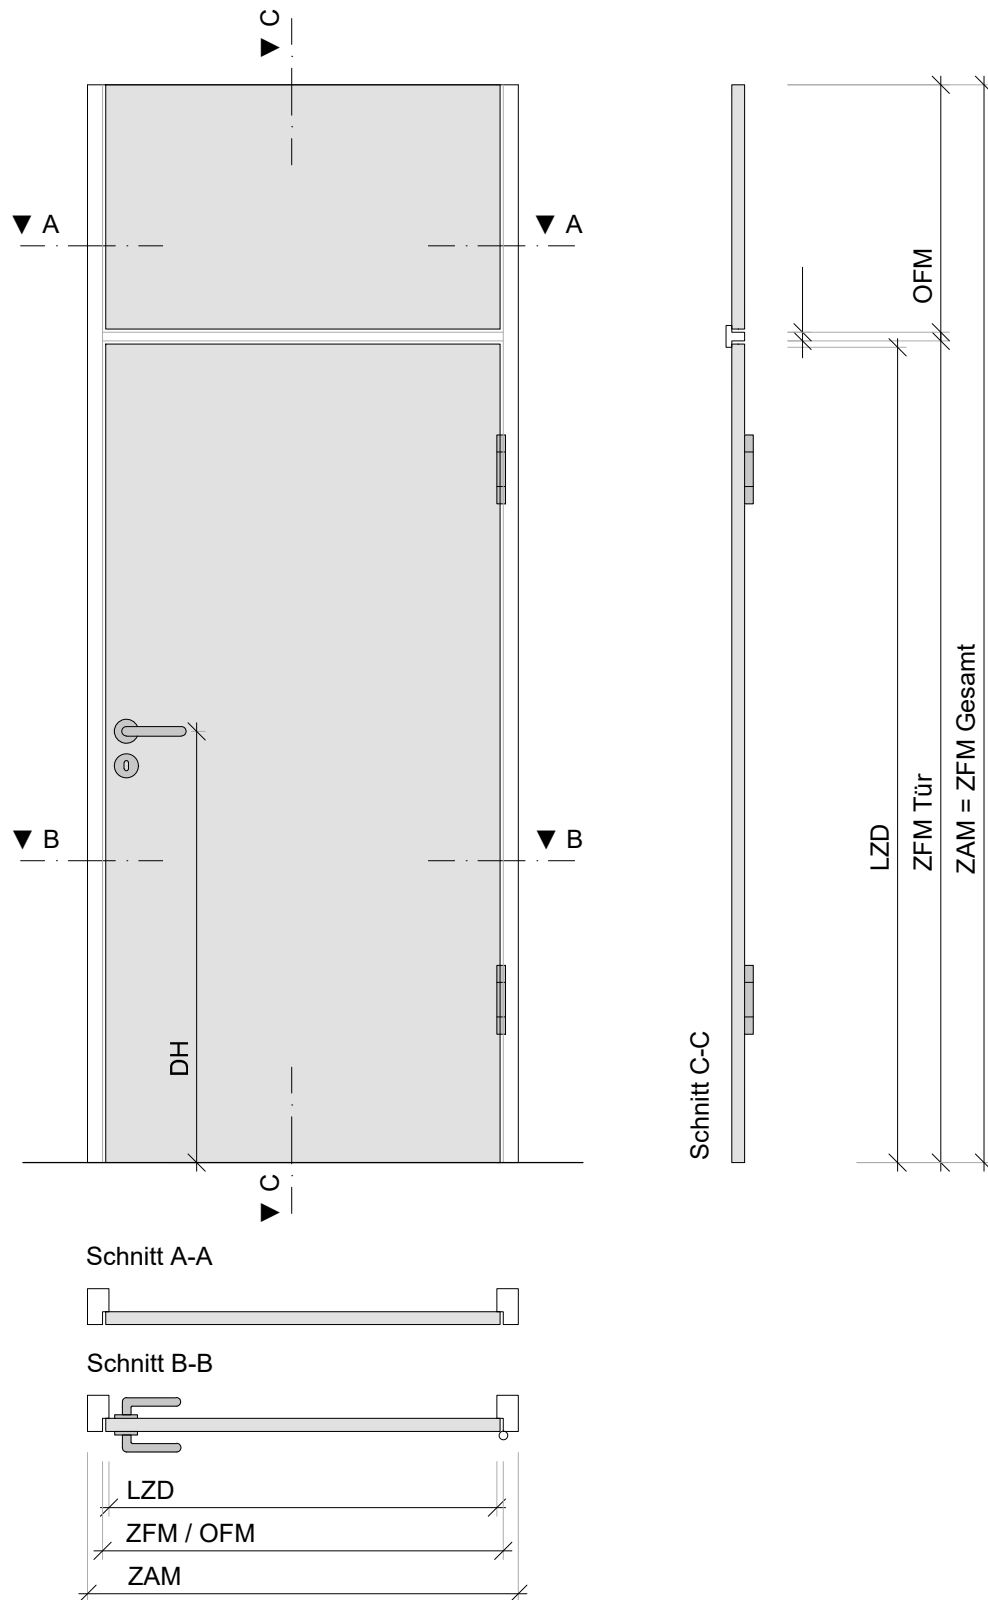

Schnitt A-A

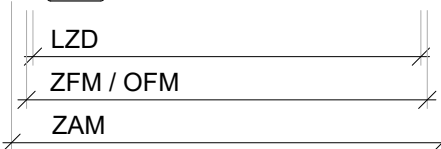

Schnitt B-B

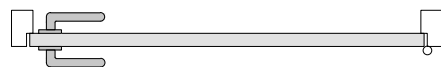

Systemskizze - ohne Maßstab und Details

Zargentyp		EAT-1-8 R		WÖ Wandöffnung GZAM Grundzargenaußenmaß GZIM Grundzargeninnenmaß ZAM Zargenaußenmaß LTD ichter Türdurchgang LZD ichter Zargendurchgang ZFM Zargenfalzmaß TAM Türblattmaß GFM Glasfalzmaß GM Glasmaß BL Blendenlänge	
MW / PA					
Pfostentyp		Türelement 1-flügelig ohne oberes Querstück mit Kämpfer und Oberblende		Auftragsnummer	
Kämpfertyp					
Glasleiste		Laufnummer		Kutschenweg 12 D-76287 Rheinstetten +49 721 5169 0 info@kueffner.de www.kueffner.de	
DIN					
BUK		Kundenposition			
Oberfläche					
Dichtung Wand					
Dichtung Falz					