


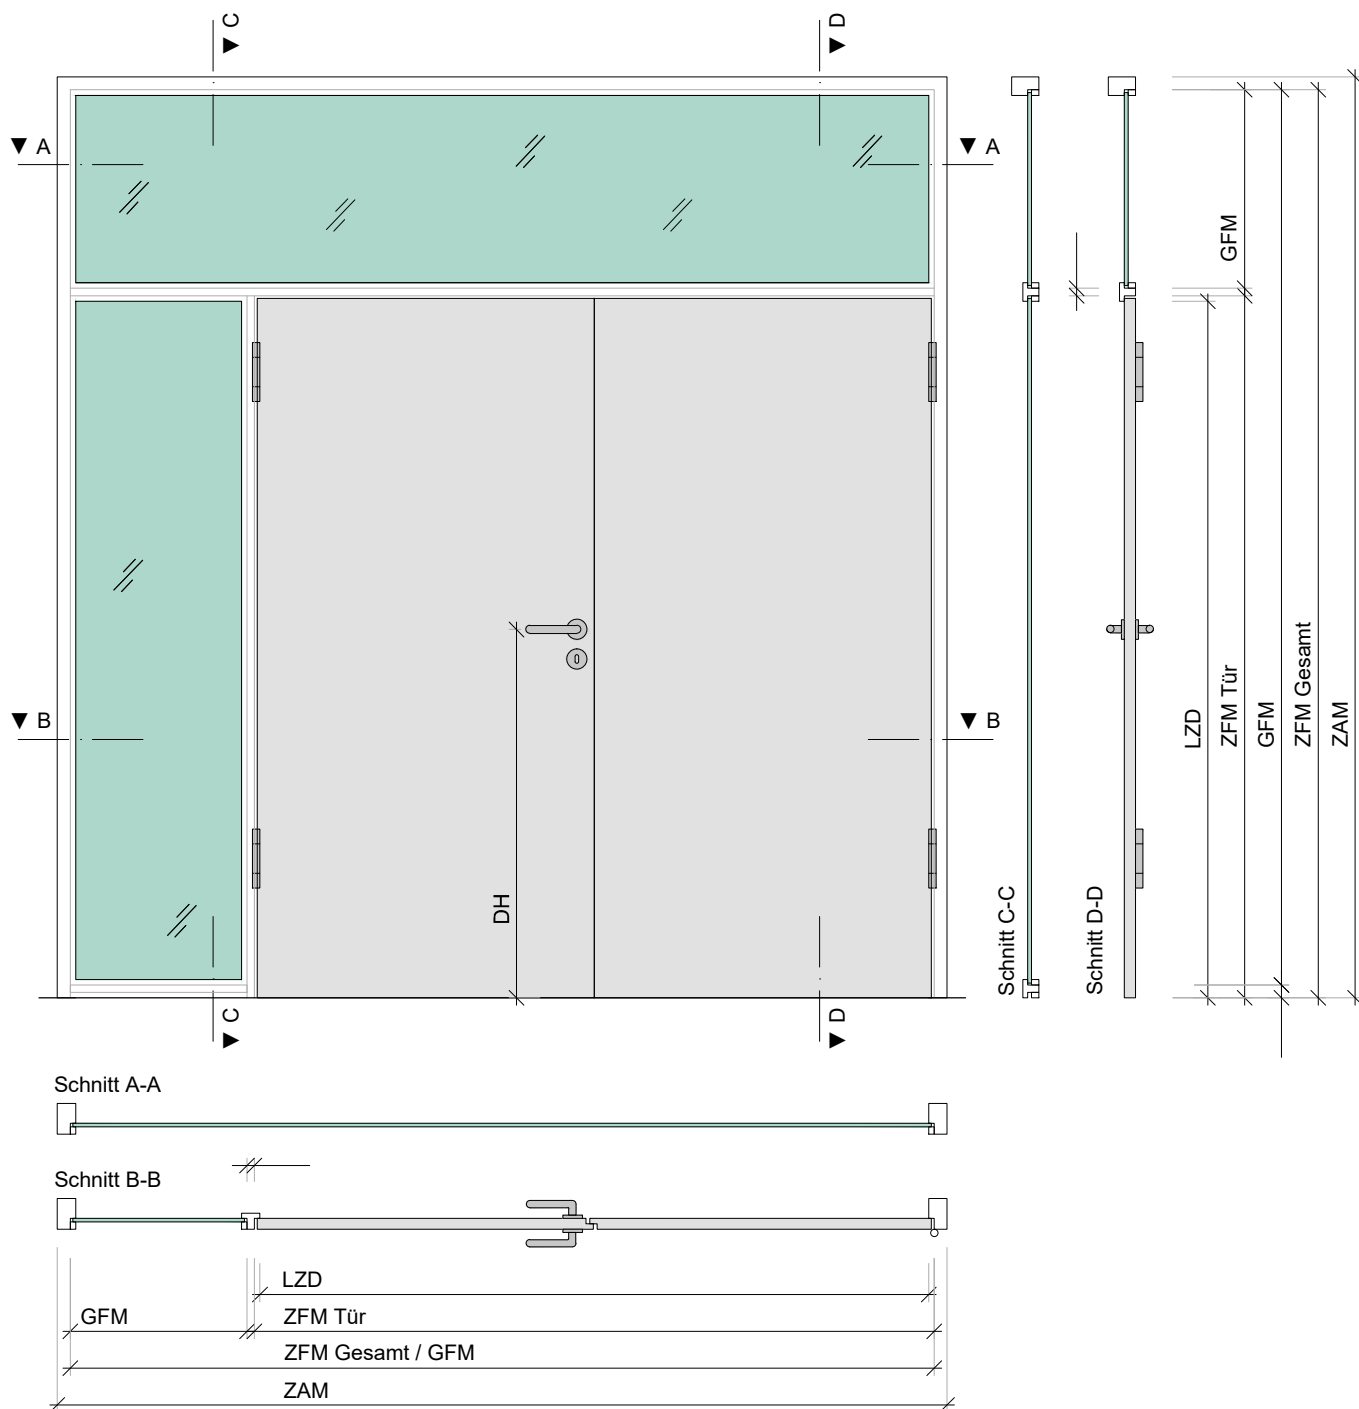

Systemskizze - ohne Maßstab und Details

Zargentyp		EAT-2-14 L Türelement 2-flügelig mit Pfosten und Glashalteleisten für verglastes Seitenteil Links (Ansicht von BS) sowie Kämpfer und Glasleisten für Oberlicht durchgehend		WO GZAM GZIM ZAM LTD LZD ZFM TAM GFM GM BL	Wandöffnung Grundzargenaußenmaß Grundzargeninnenmaß Zargenaußenmaß lichter Türdurchgang lichter Zargendurchgang Zargenfalzmaß Türblattmaß Glasfalzmaß Glasmaß Blendenlänge
MW / PA					
Pfostentyp					
Kämpfertyp					
Glasleiste					
DIN		Auftragsnummer		 kueffner	
BUK					
Oberfläche		Laufnummer Kundenposition		Kutschenweg 12 D-76287 Rheinstetten +49 721 5169 0 info@kueffner.de www.kueffner.de	
Dichtung Wand					
Dichtung Falz					