


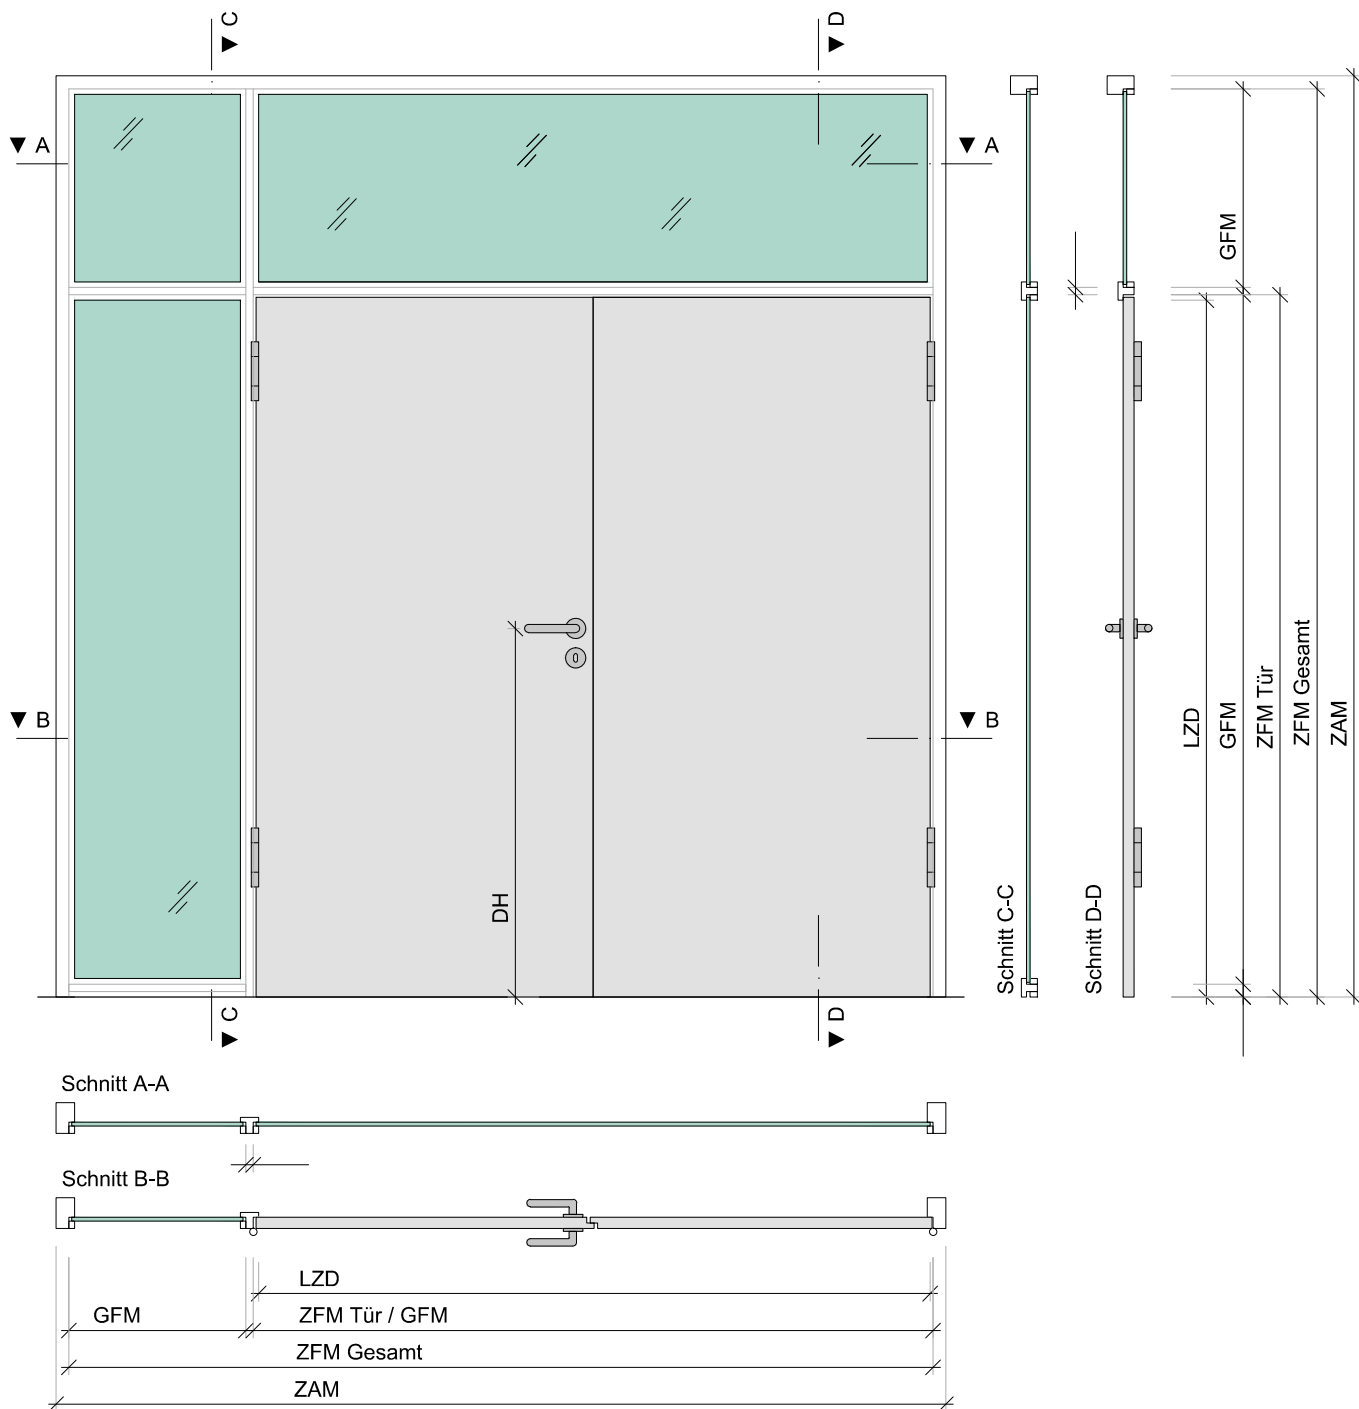

Systemskizze - ohne Maßstab und Details

Zargentyp		EAT-2-19 L Türelement 2-flügelig mit Pfosten und Glashalteleisten für drei Verglasungen		WÖ	Wandöffnung
MW / PA				GZAM	Grundzargenaußenmaß
Pfostentyp				GZIM	Grundzargeninnenmaß
Kämpfertyp				ZAM	Zargenaußenmaß
Glasleiste				LTD	lichter Türdurchgang
DIN				LZD	lichter Zargendurchgang
BUK				ZFM	Zargenfalzmaß
Oberfläche		Auftragsnummer		TAM	Türblattmaß
Dichtung Wand				GFM	Glasfalzmaß
Dichtung Falz				GM	Glasmaß
		Laufnummer	Kundenposition	BL	Blendenlänge
					
				Kutschenweg 12 D-76287 Rheinstetten +49 721 5169 0 info@kueffner.de www.kueffner.de	