


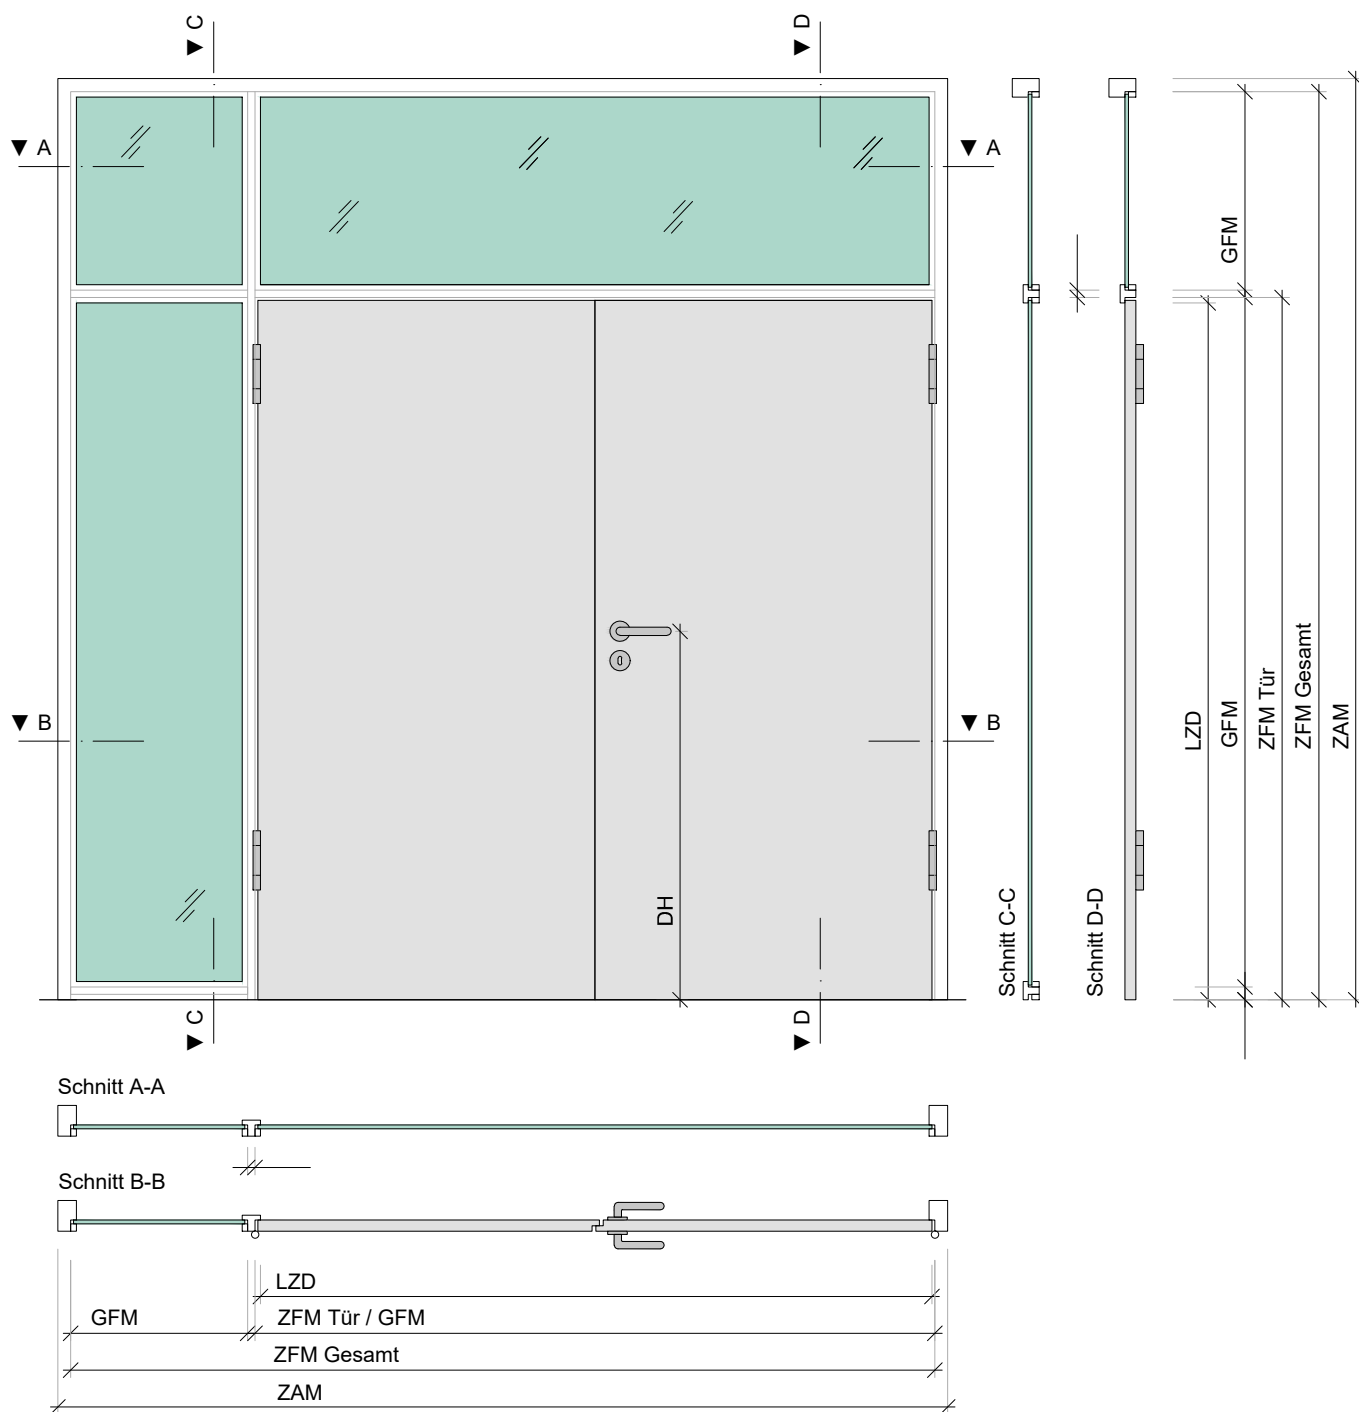

Systemskizze - ohne Maßstab und Details

Zargentyp		EAT-2-19 R Türelement 2-flügelig mit Pfosten und Glashalteleisten für drei Verglasungen		WO Wandöffnung GZAM Grundzargenaußenmaß GZIM Grundzargeninnenmaß ZAM Zargenaußenmaß LTD ichter Türdurchgang LZD ichter Zargendurchgang ZFM Zargenfalznaß TAM Türblattmaß GFM Glasfalznaß GM Glasmaß BL Blendenlänge	
MW / PA					
Pfostentyp					
Kämpfertyp					
Glasleiste					
DIN					
BUK					
Oberfläche		Auftragsnummer			
Dichtung Wand					
Dichtung Falz					
		Laufnummer	Kundenposition	Kutschenweg 12 D-76287 Rheinstetten +49 721 5169 0 info@kueffner.de www.kueffner.de	