



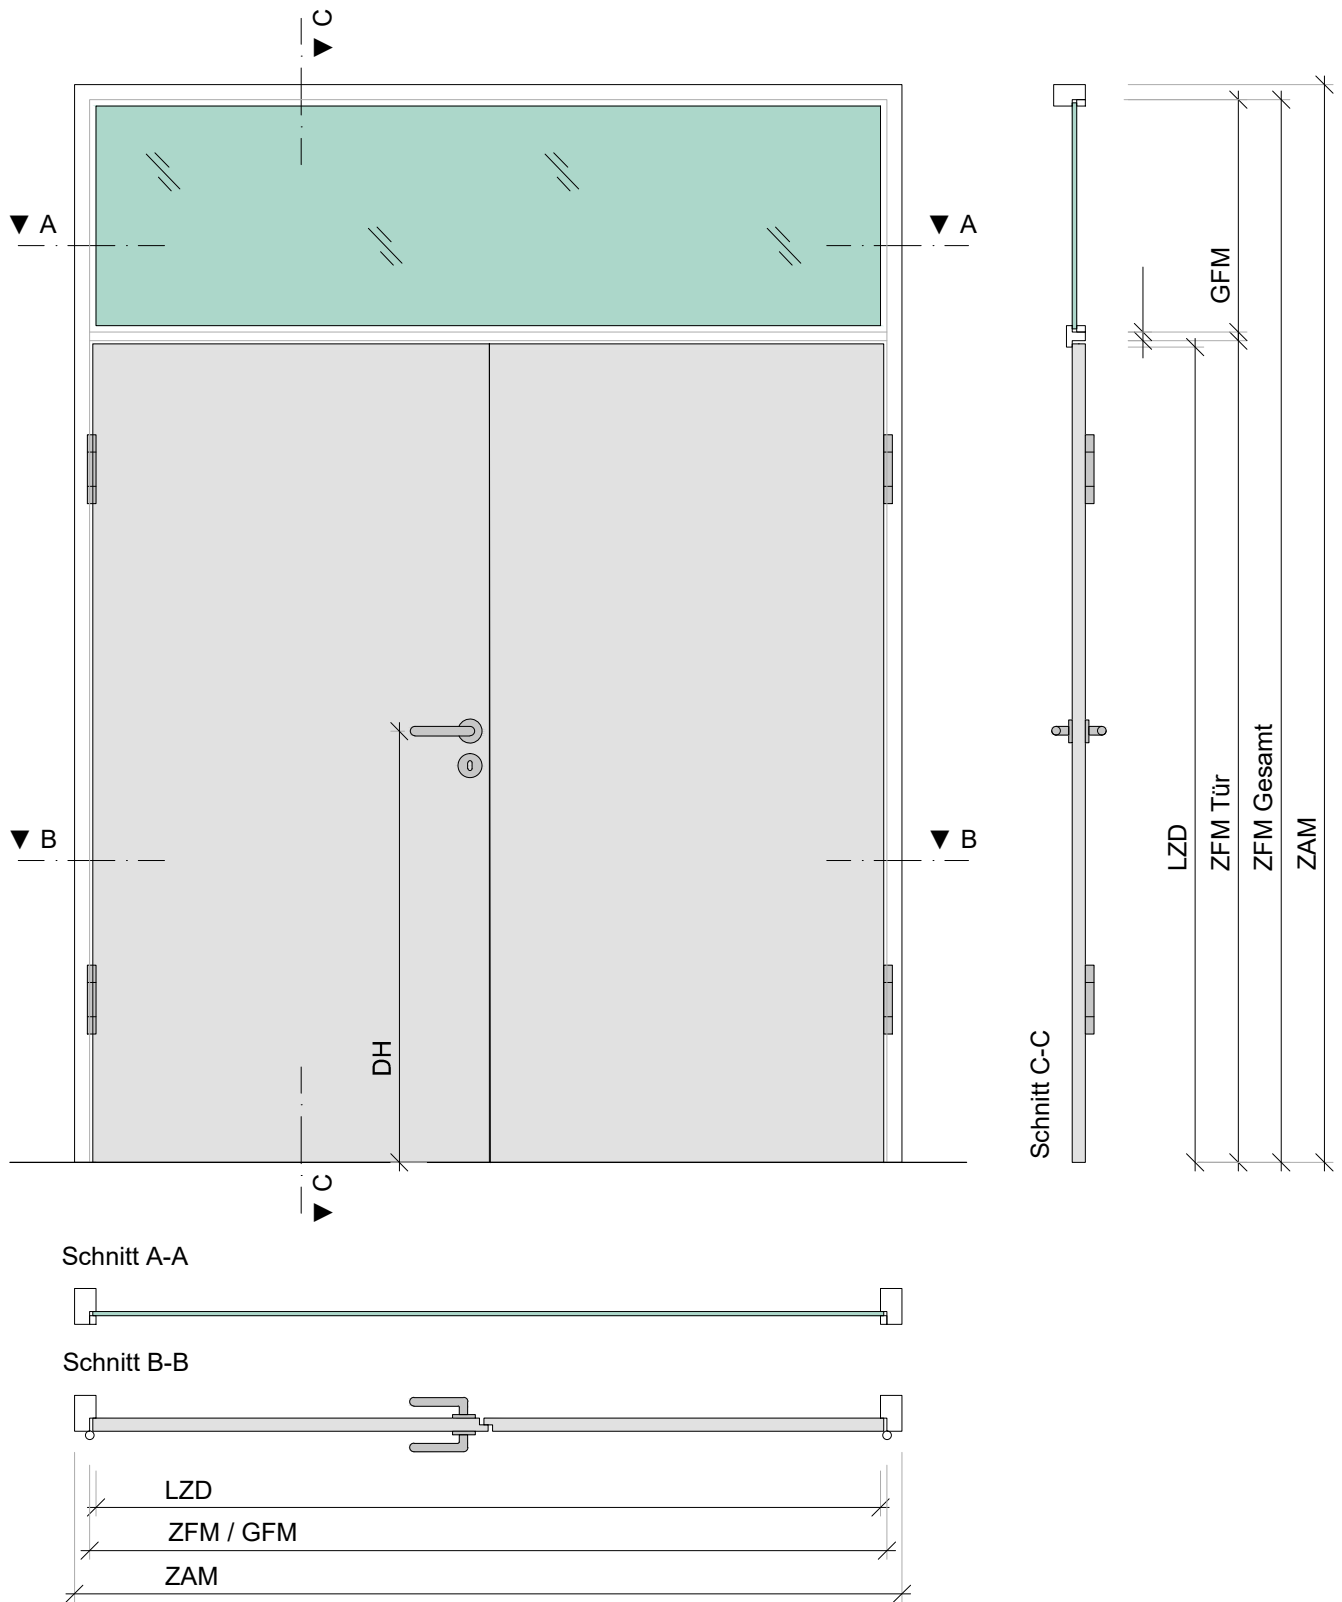

Schnitt A-A



Schnitt B-B

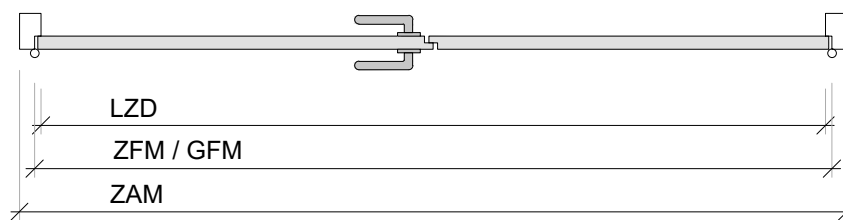

Systemskizze - ohne Maßstab und Details

Zargentyp		EAT-2-5 L Türelement 2-flügelig mit Kämpfer und Glasleisten für Oberlicht		WÖ GZAM GZIM ZAM LTD LZD ZFM TAM GFM GM BL Wandöffnung Grundzargenaußenmaß Grundzargeninnenmaß Zargenaußenmaß lichter Türdurchgang lichter Zargendurchgang Zargenfalzmaß Türblattmaß Glasfalzmaß Glasmaß Blendenlänge	
MW / PA				TÜREN ZARGEN PROFILE kueffner Kutschenweg 12 D-76287 Rheinstetten +49 721 5169 0 info@kueffner.de www.kueffner.de	
Pfostentyp					
Kämpfertyp					
Glasleiste					
DIN		Auftragsnummer			
BUK					
Oberfläche					
Dichtung Wand		Laufnummer	Kundenposition		
Dichtung Falz					