


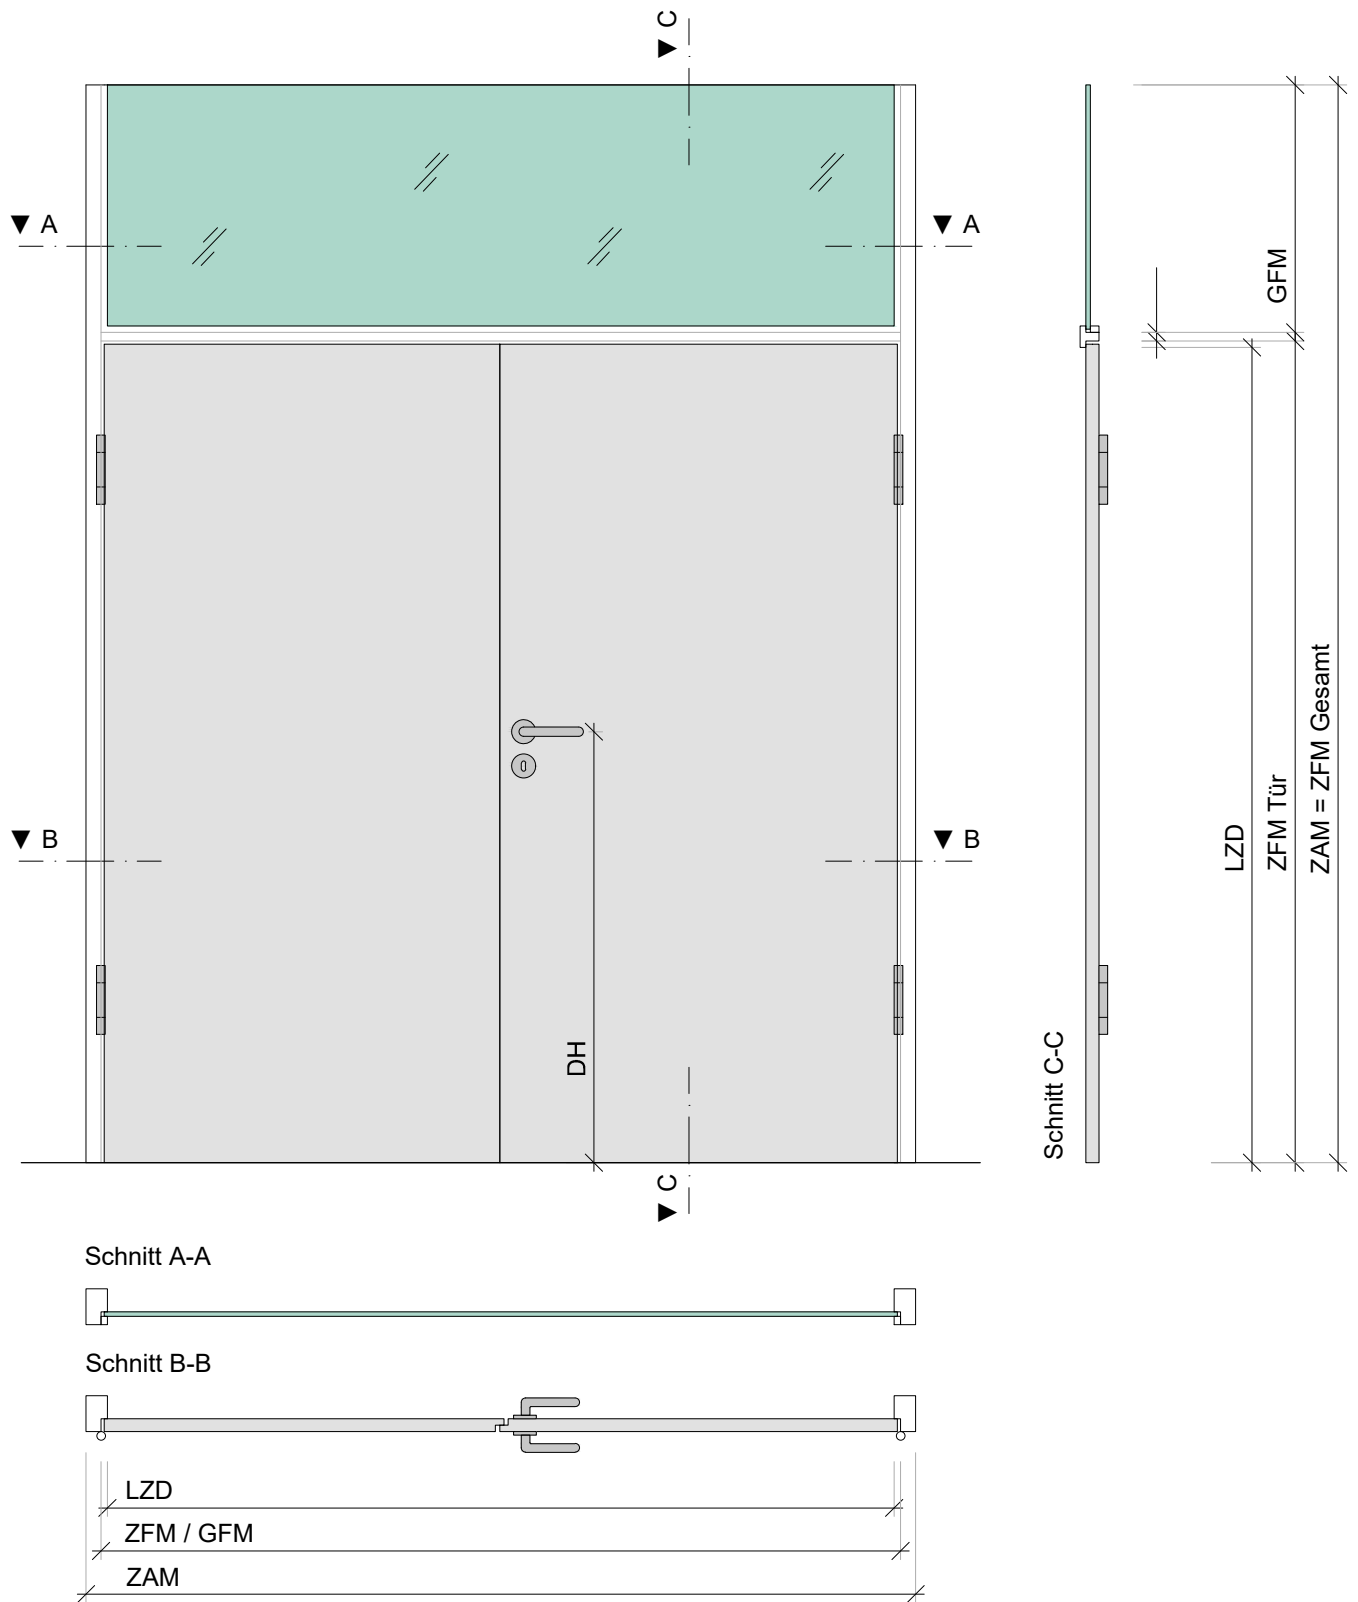

Systemskizze - ohne Maßstab und Details

Zargentyp		EAT-2-6 R Türelement 2-flügelig ohne oberes Querstück mit Kämpfer und Glasleisten für Oberlicht		WÖ	Wandöffnung
MW / PA				GZAM	Grundzargenaußenmaß
Pfostentyp				GZIM	Grundzargeninnenmaß
Kämpfertyp				ZAM	Zargenaußenmaß
Glasleiste				LTD	lichter Türdurchgang
DIN				LZD	lichter Zargendurchgang
BUK				ZFM	Zargenfalzmaß
Oberfläche				TAM	Türblattmaß
Dichtung Wand		GFM	Glasfalzmaß		
Dichtung Falz		GM	Glasmaß		
		BL	Blendenlänge		
		Auftragsnummer		TÜREN ZARGEN PROFILE kueffner	
		Laufnummer			
		Kundenposition			
				Kutschenweg 12 D-76287 Rheinstetten	
				+49 721 5169 0 info@kueffner.de www.kueffner.de	