



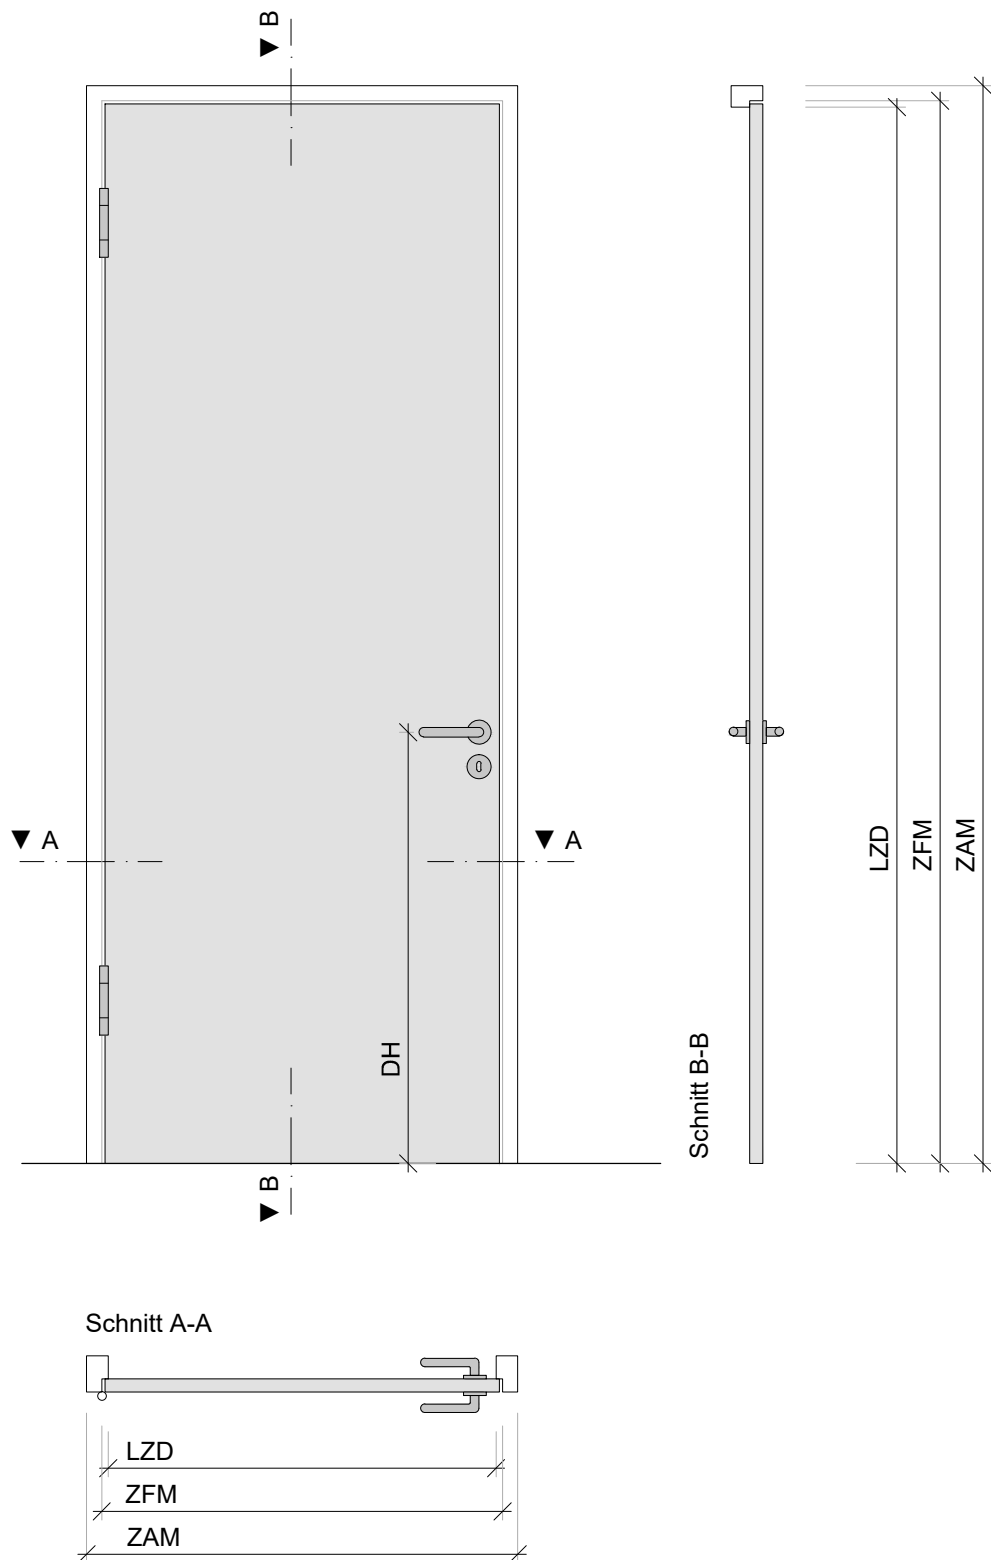

Schnitt A-A

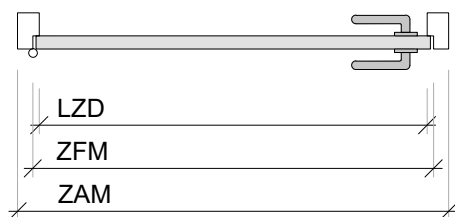

Schnitt B-B

Systemskizze - ohne Maßstab und Details

Zargentyp		EAT-1-1 L Türelement 1-flügelig - Standard		WO Wandöffnung GZAM Grundzargenaußenmaß GZIM Grundzargeninnenmaß ZAM Zargenaußenmaß LTD ichter Türdurchgang LZD ichter Zargendurchgang ZFM Zargenfalzmaß TAM Türblattmaß GFM Glasfalzmaß GM Glasmaß BL Blendenlänge
MW / PA				
Pfostentyp		Auftragsnummer		 TÜREN ZARGEN PROFILE
Kämpfertyp				
Glasleiste		Laufnummer		Kutschenweg 12 D-76287 Rheinstetten
DIN				
BUK		Kundenposition		+49 721 5169 0 info@kueffner.de www.kueffner.de
Oberfläche				
Dichtung Wand				
Dichtung Falz				