


Putzprofilübersicht mit Abmessungen

KP01 - KP19

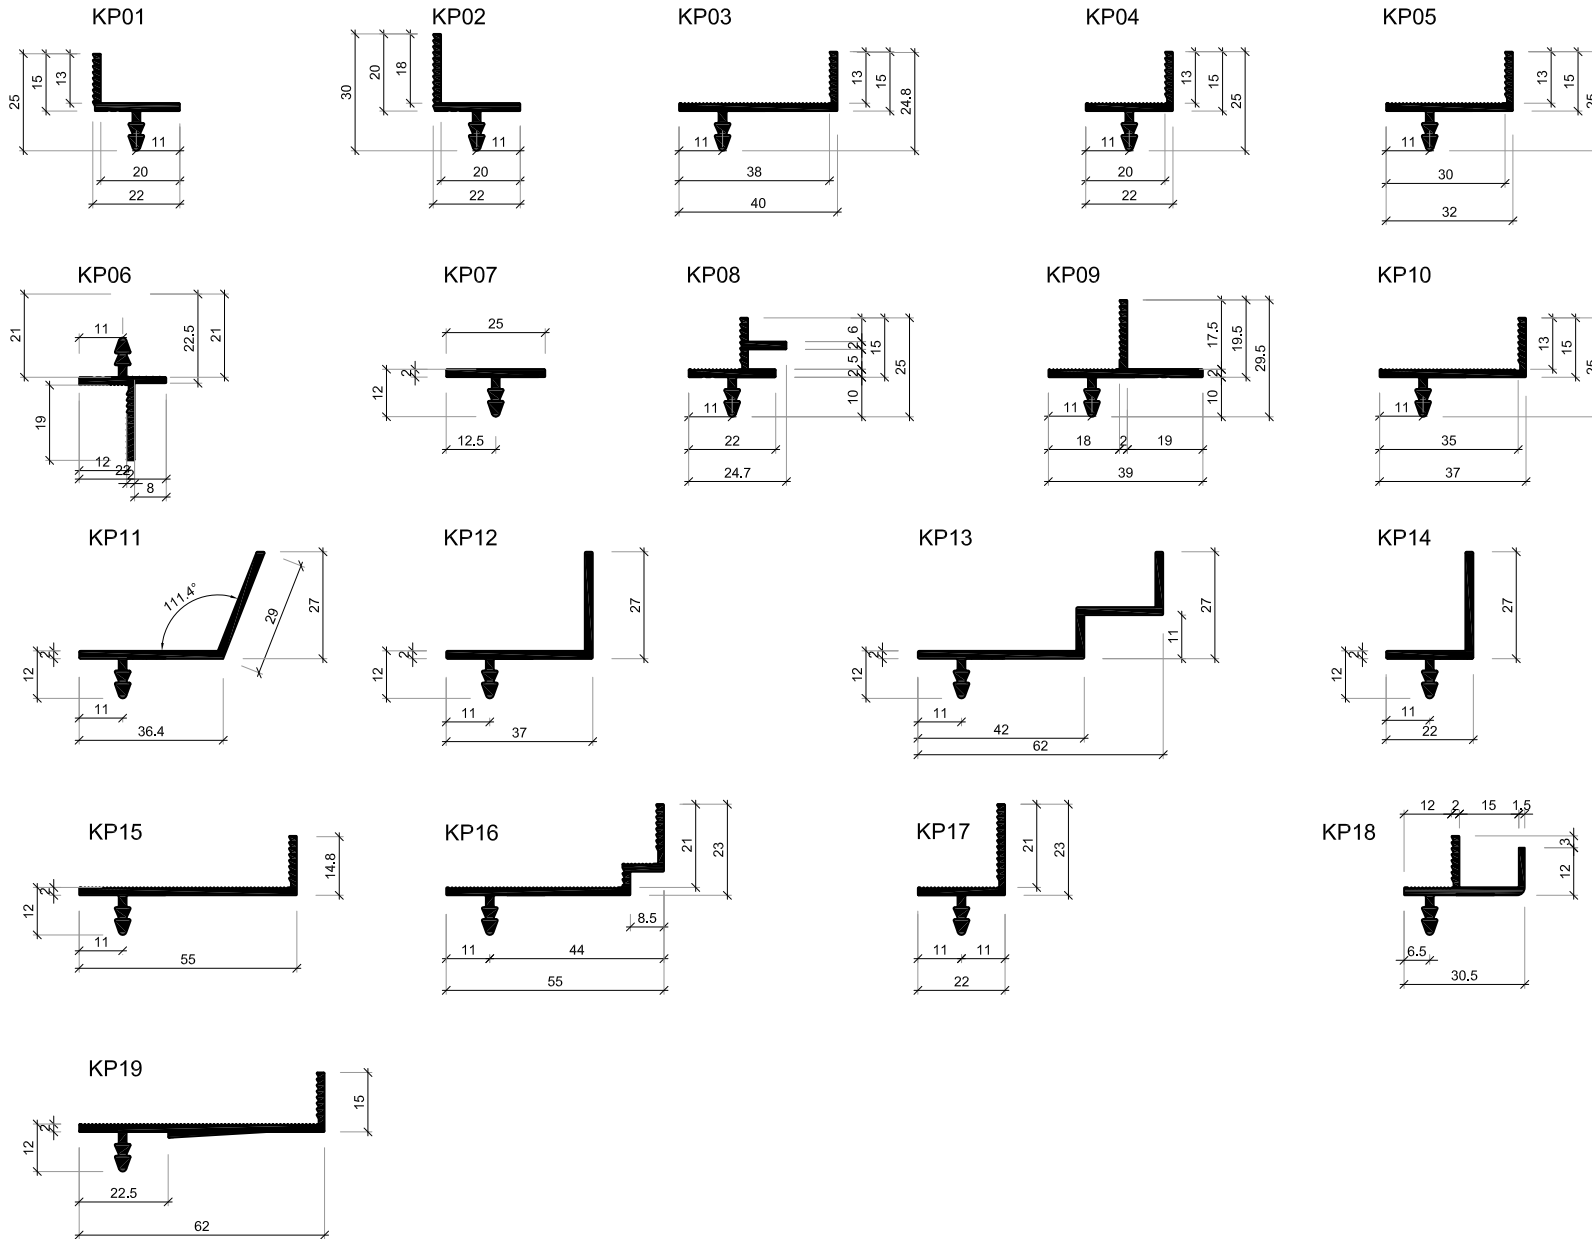

Putzprofile einzeln