




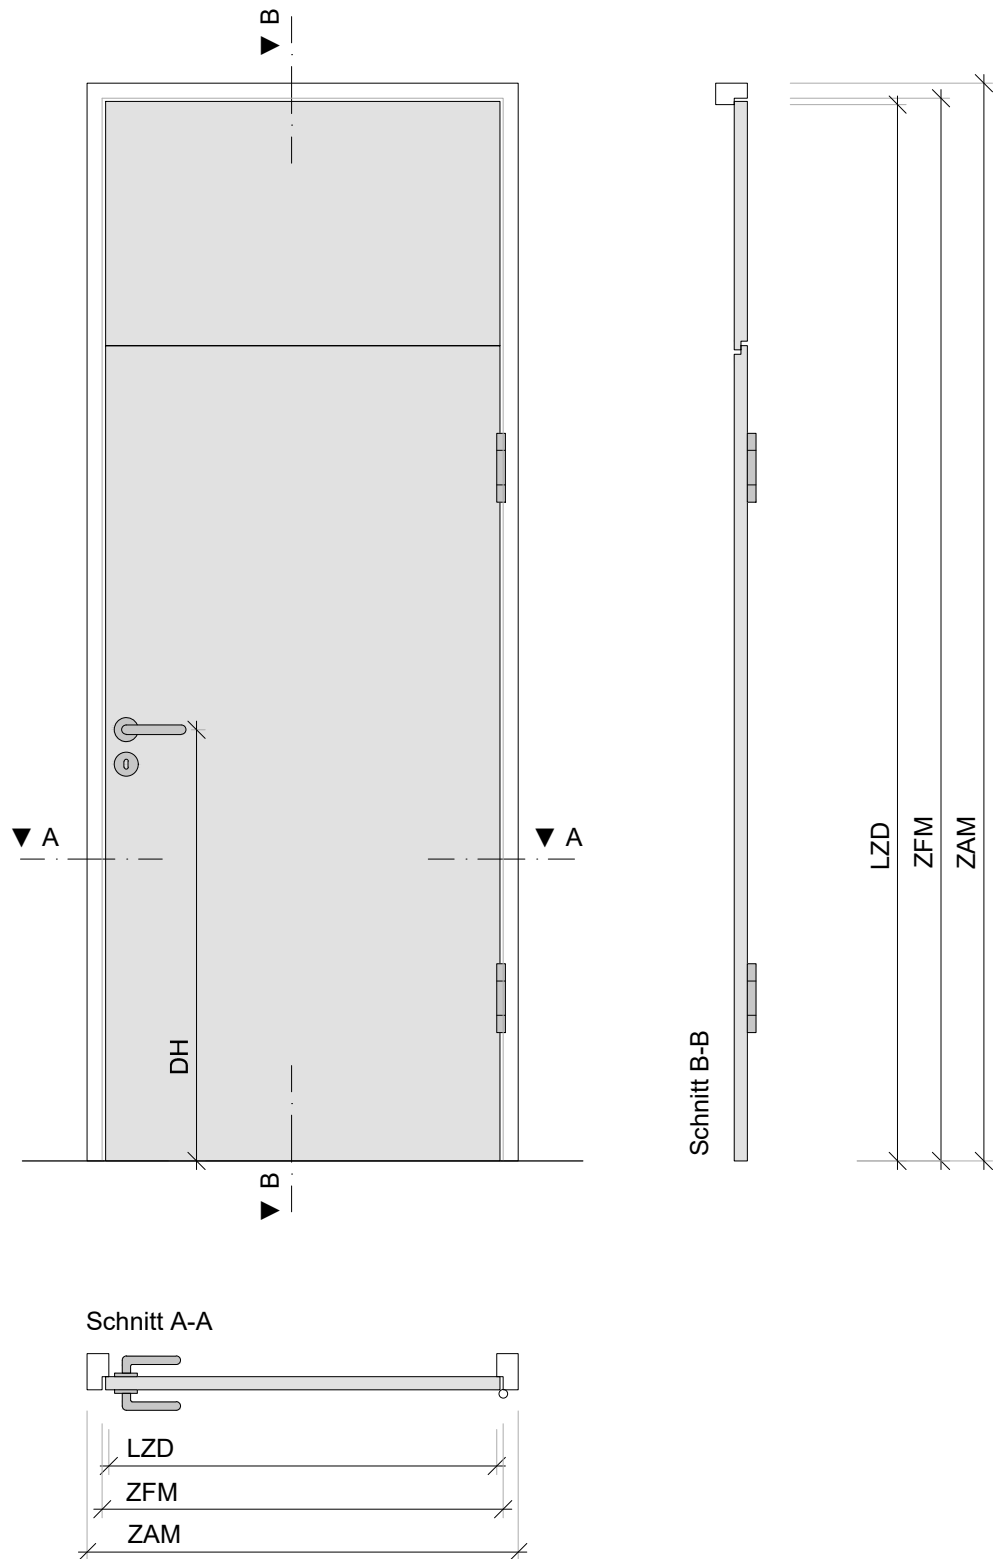

Schnitt A-A

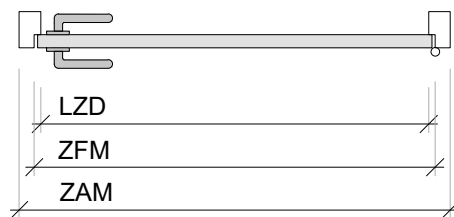

Schnitt B-B

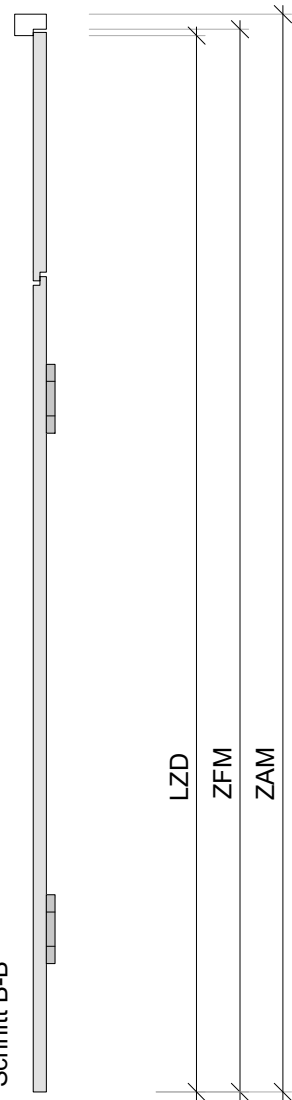

Systemskizze - ohne Maßstab und Details

Zargentyp		EAT-1-3 R Türelement 1-flügelig mit Oberblende gegengefälzt		WÖ GZAM GZIM ZAM LTD LZD ZFM TAM GFM GM BL		Wandöffnung Grundzargenaußenmaß Grundzargeninnenmaß Zargenaußenmaß lichter Türdurchgang lichter Zargendurchgang Zargenfalzmaß Türblattmaß Glasfalzmaß Glasmaß Blendenlänge			
MW / PA				Auftragsnummer		TÜREN ZARGEN PROFILE kueffner Kutschenweg 12 D-76287 Rheinstetten +49 721 5169 0 info@kueffner.de www.kueffner.de			
Pfostentyp									
Kämpfertyp									
Glasleiste									
DIN									
BUK		Laufnummer		Kundenposition					
Oberfläche									
Dichtung Wand									
Dichtung Falz									