


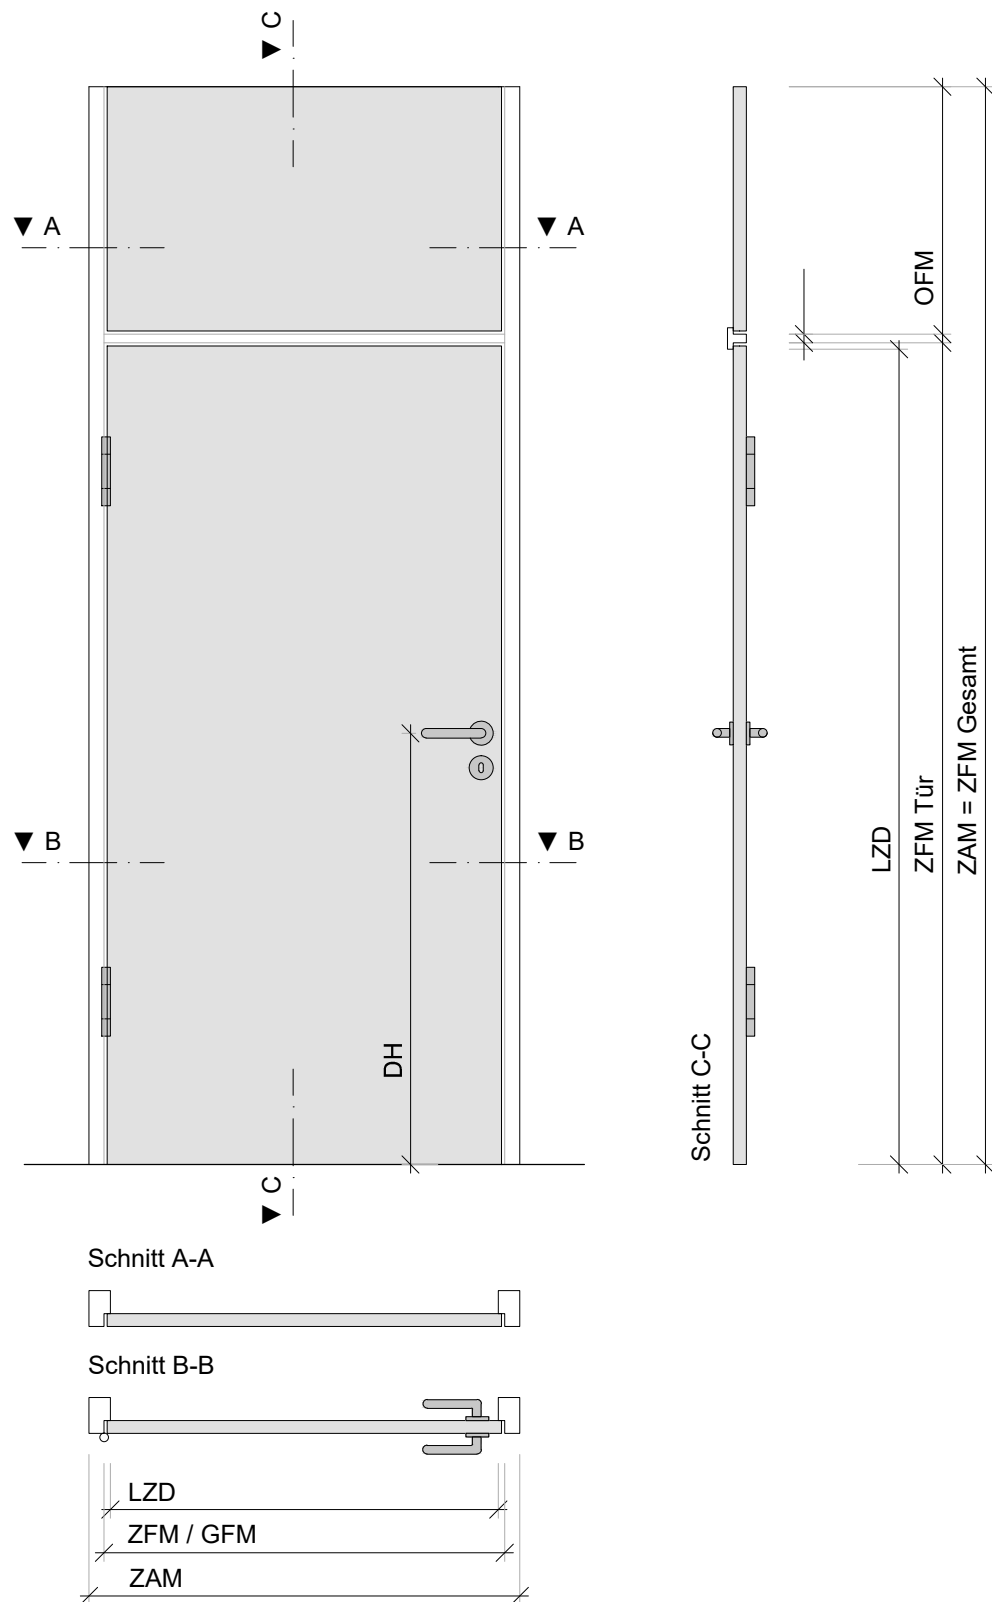

Systemskizze - ohne Maßstab und Details

Zargentyp		EAT-1-8 L Türelement 1-flügelig ohne oberes Querstück mit Kämpfer und Oberblende		WÖ GZAM GZIM ZAM LTD LZD ZFM TAM GFM GM BL Wandöffnung Grundzargenaußenmaß Grundzargeninnenmaß Zargenaußenmaß lichter Türdurchgang lichter Zargendurchgang Zargenfalzmaß Türblattmaß Glasfalzmaß Glasmaß Blendenlänge	
MW / PA					
Pfostentyp					
Kämpfertyp					
Glasleiste					
DIN		Auftragsnummer		TÜREN ZARGEN PROFILE kueffner	
BUK					
Oberfläche					
Dichtung Wand		Laufnummer	Kundenposition	Kutschenweg 12 D-76287 Rheinstetten +49 721 5169 0 info@kueffner.de www.kueffner.de	
Dichtung Falz					