


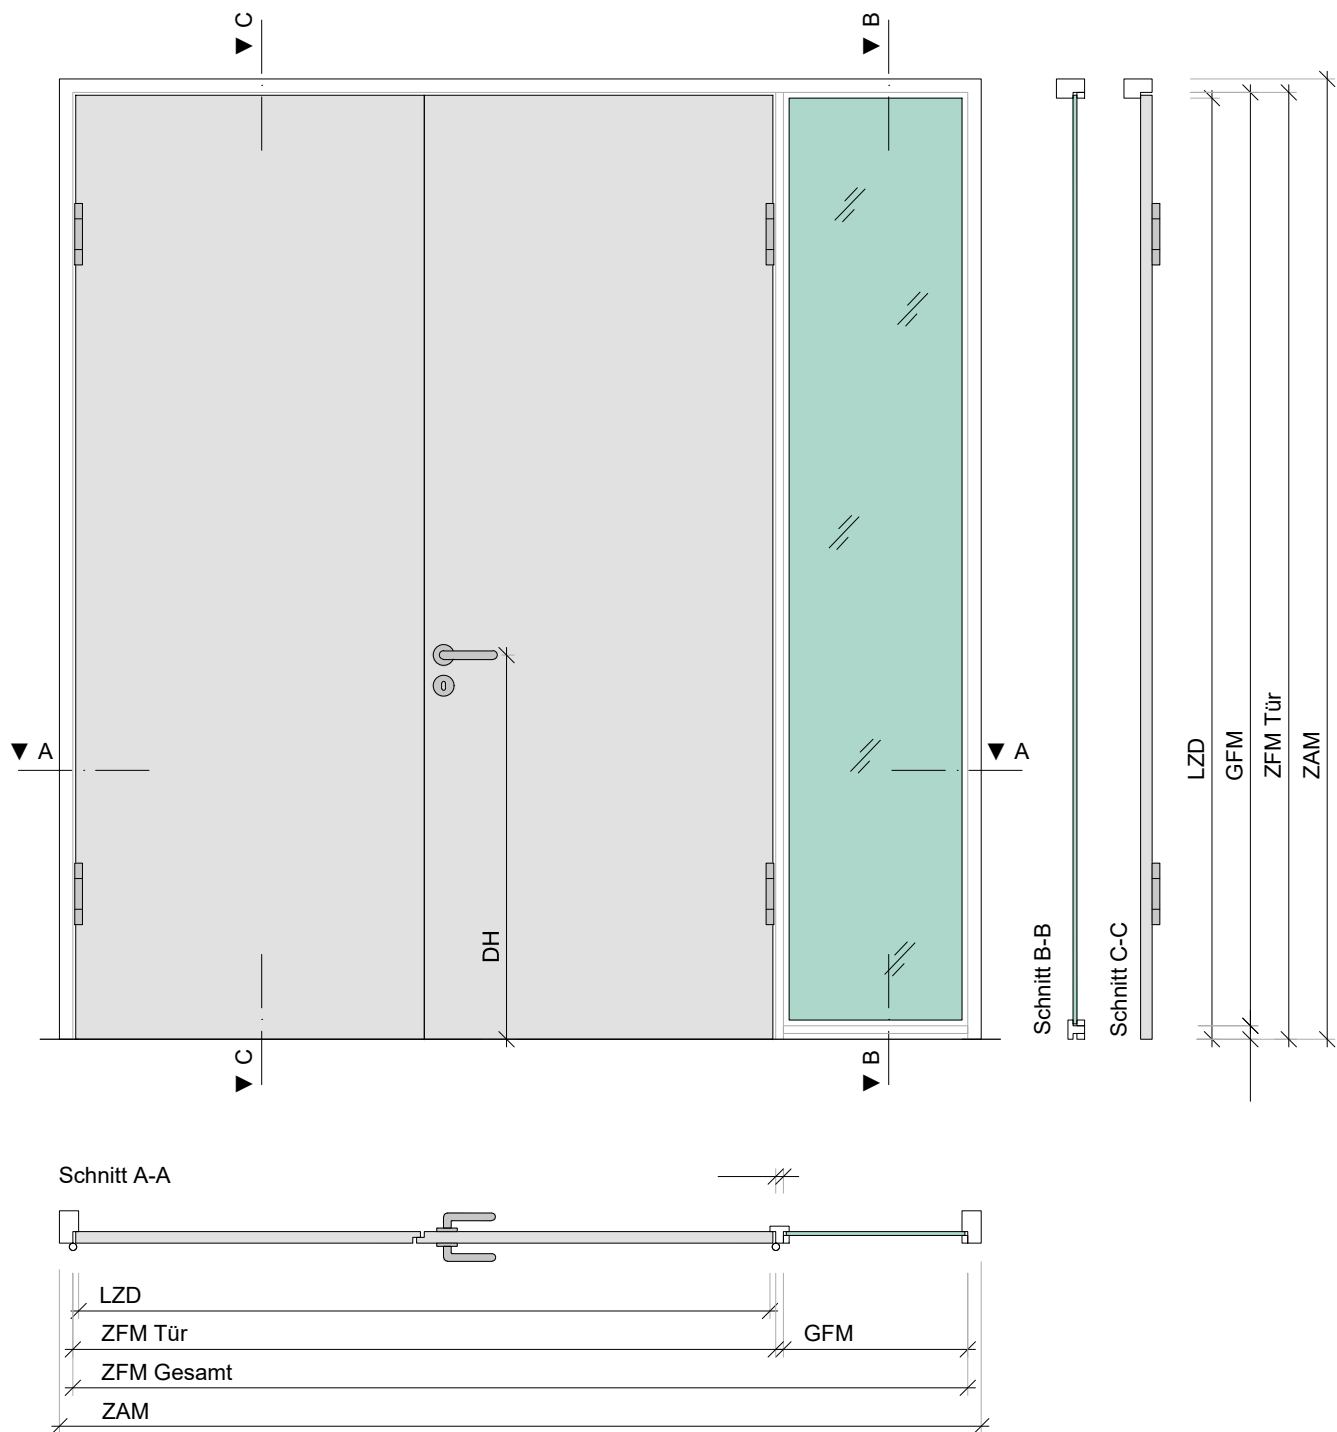

Systemskizze - ohne Maßstab und Details

Zargentyp		EAT-2-10 R Türelement 2-flügelig mit Pfosten und Glashalteleisten für verglastes Seitenteil Rechts (Ansicht von BS)		WÖ GZAM GZIM ZAM LTD LZD ZFM TAM GFM GM BL Wandöffnung Grundzargenaußenmaß Grundzargeninnenmaß Zargenaußenmaß lichter Türdurchgang lichter Zargendurchgang Zargenfalzmaß Türblattmaß Glasfalzmaß Glasmaß Blendenlänge	
MW / PA				Auftragsnummer TÜREN ZARGEN PROFILE kueffner	
Pfostentyp					
Kämpfertyp					
Glasleiste					
DIN				Kutschenweg 12 D-76287 Rheinstetten +49 721 5169 0 info@kueffner.de www.kueffner.de	
BUK					
Oberfläche					
Dichtung Wand		Laufnummer	Kundenposition		
Dichtung Falz					