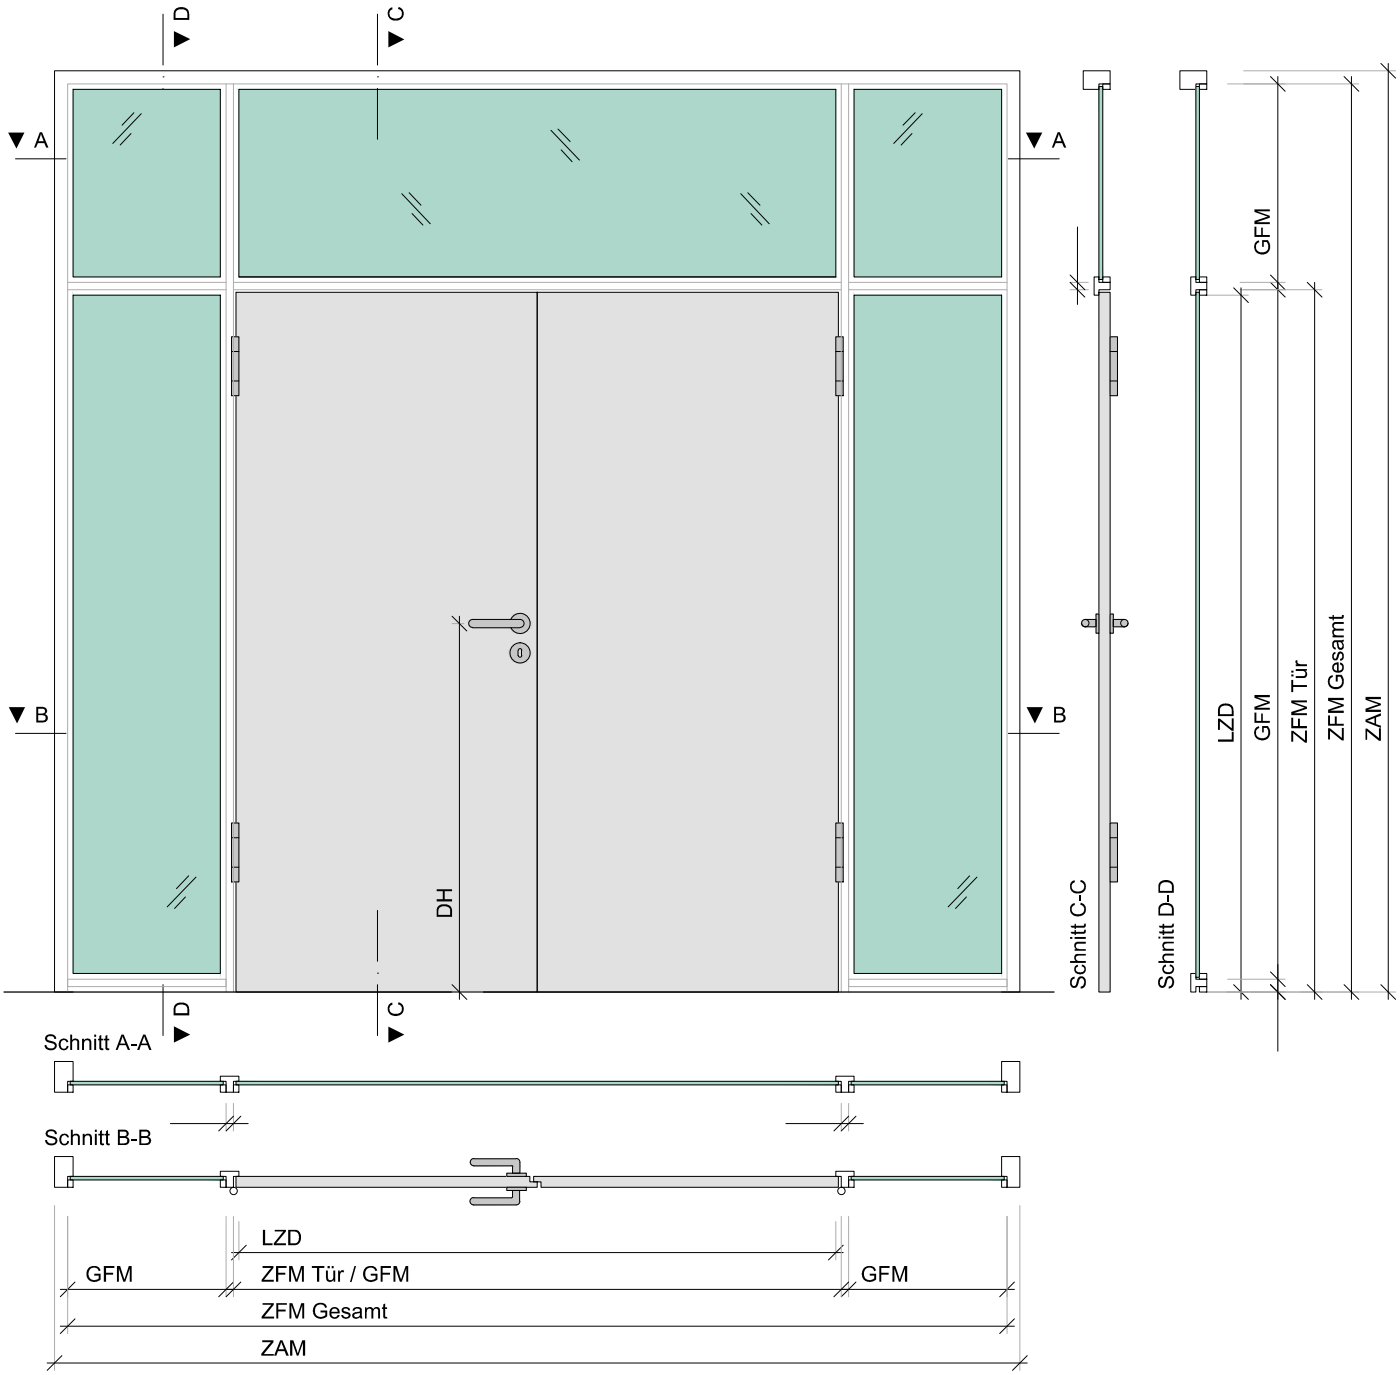


Systemskizze - ohne Maßstab und Details

Zargentyp	
MW / PA	
Pfostentyp	
Kämpfertyp	
Glasleiste	
DIN	
BUK	
Oberfläche	
Dichtung Wand	
Dichtung Falz	

EAT-2-21 L

Türelement 2-flügelig mit 5 Glasfeldern und Glashalteleisten

Auftragsnummer

Laufnummer

Kundenposition

WÖ	Wandöffnung
GZAM	Grundzargenaussenmaß
GZIM	Grundzargeninnenmaß
ZAM	Zargenaussenmaß
LTD	lichter Türdurchgang
LZD	lichter Zargendurchgang
ZFM	Zargenfalzmaß
TAM	Türblattmaß
GFM	Glasfalzmaß
GM	Glasmaß
BL	Blendenlänge

TÜREN ZARGEN PROFILE küffner

Kutschenweg 12 D-76287 Rheinstetten

+49 721 5169 0 | info@kueffner.de | www.kueffner.de