


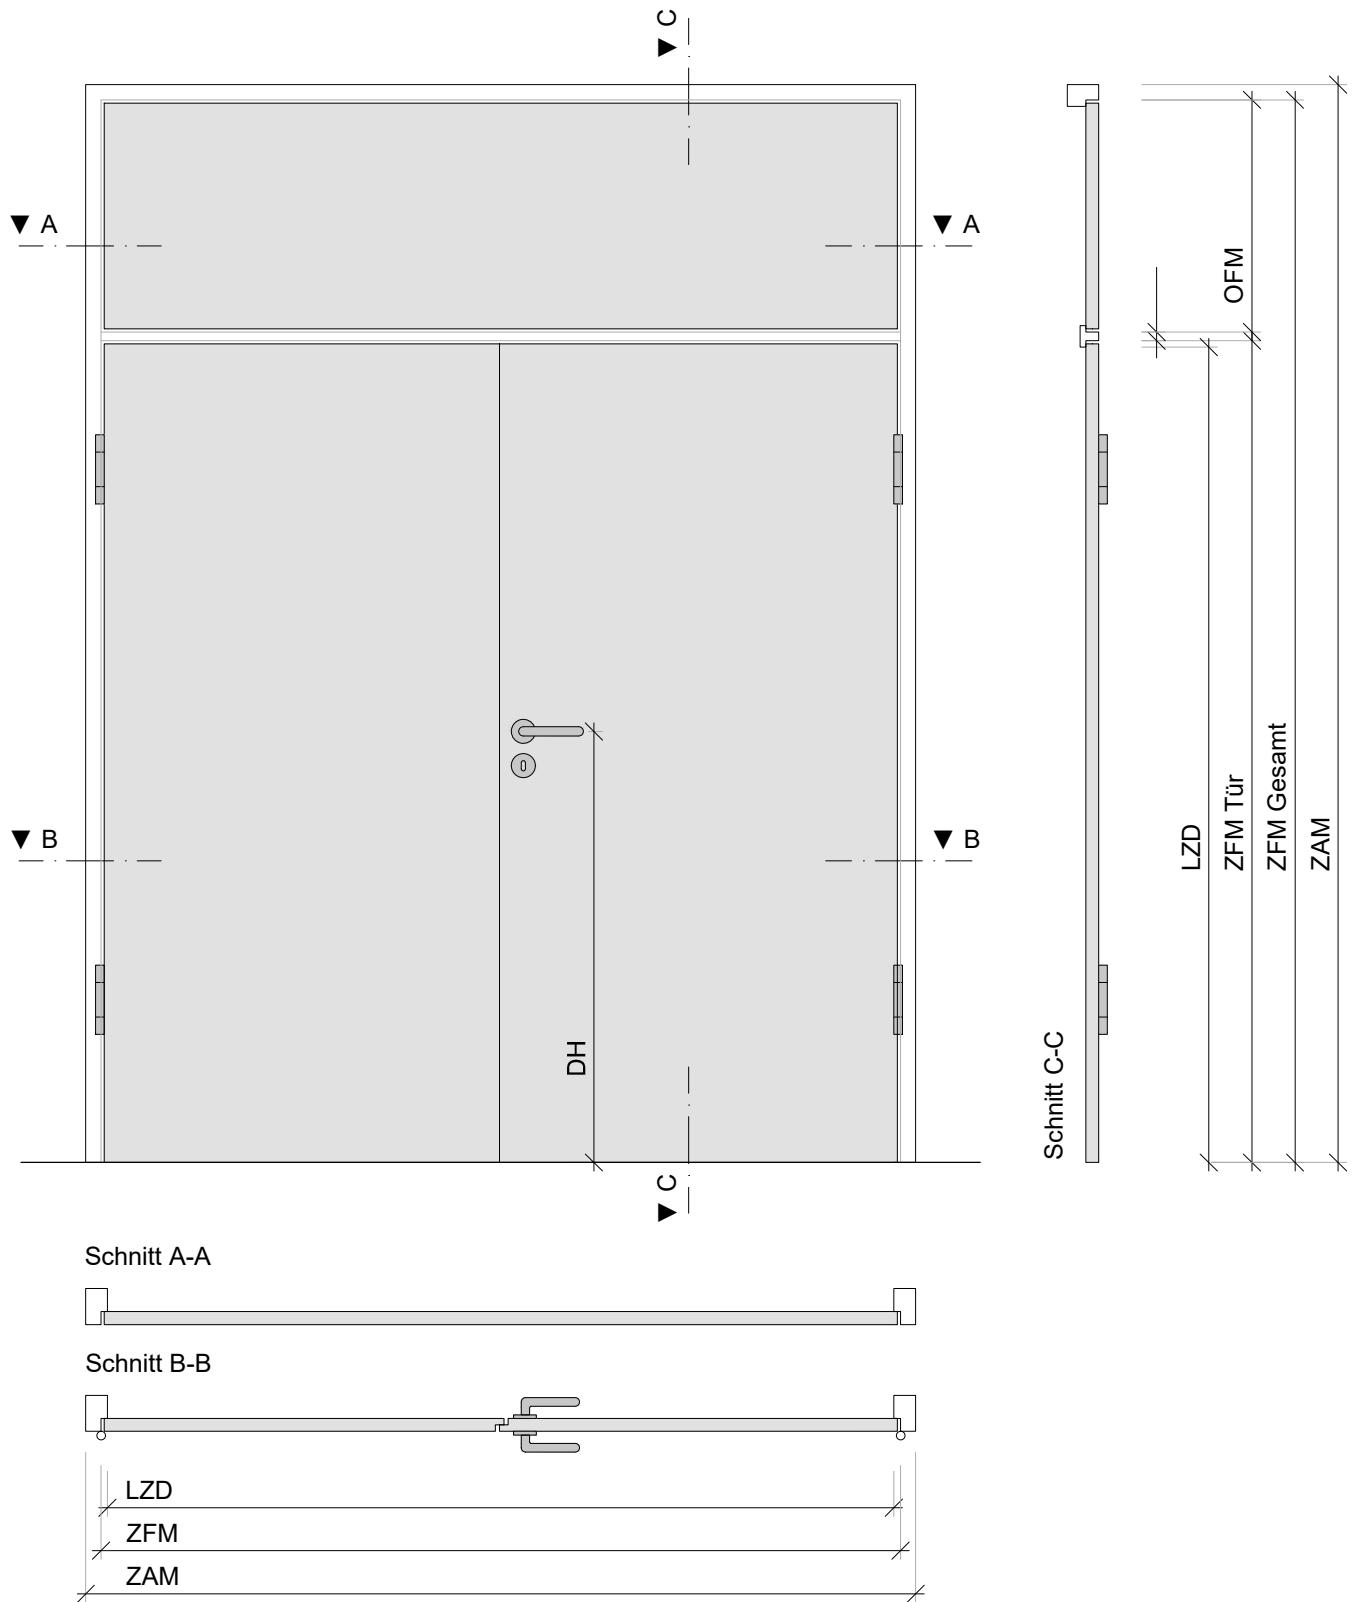

Systemskizze - ohne Maßstab und Details

Zargentyp		EAT-2-7 R Türelement 2-flügelig mit Kämpfer und Oberblende		WÖ GZAM GZIM ZAM LTD LZD ZFM TAM GFM GM BL		Wandöffnung Grundzargenaußenmaß Grundzargeninnenmaß Zargenaußenmaß lichter Türdurchgang lichter Zargendurchgang Zargenfalzmaß Türblattmaß Glasfalzmaß Glasmaß Blendenlänge			
MW / PA				Auftragsnummer		TÜREN ZARGEN PROFILE kueffner		Kutschenweg 12 D-76287 Rheinstetten +49 721 5169 0 info@kueffner.de www.kueffner.de	
Pfostentyp									
Kämpfertyp									
Glasleiste									
DIN		Laufnummer		Kundenposition					
BUK									
Oberfläche									
Dichtung Wand									
Dichtung Falz									