Raumspartür barrierefrei RST

in Aluminiumzarge Typ EUROKS

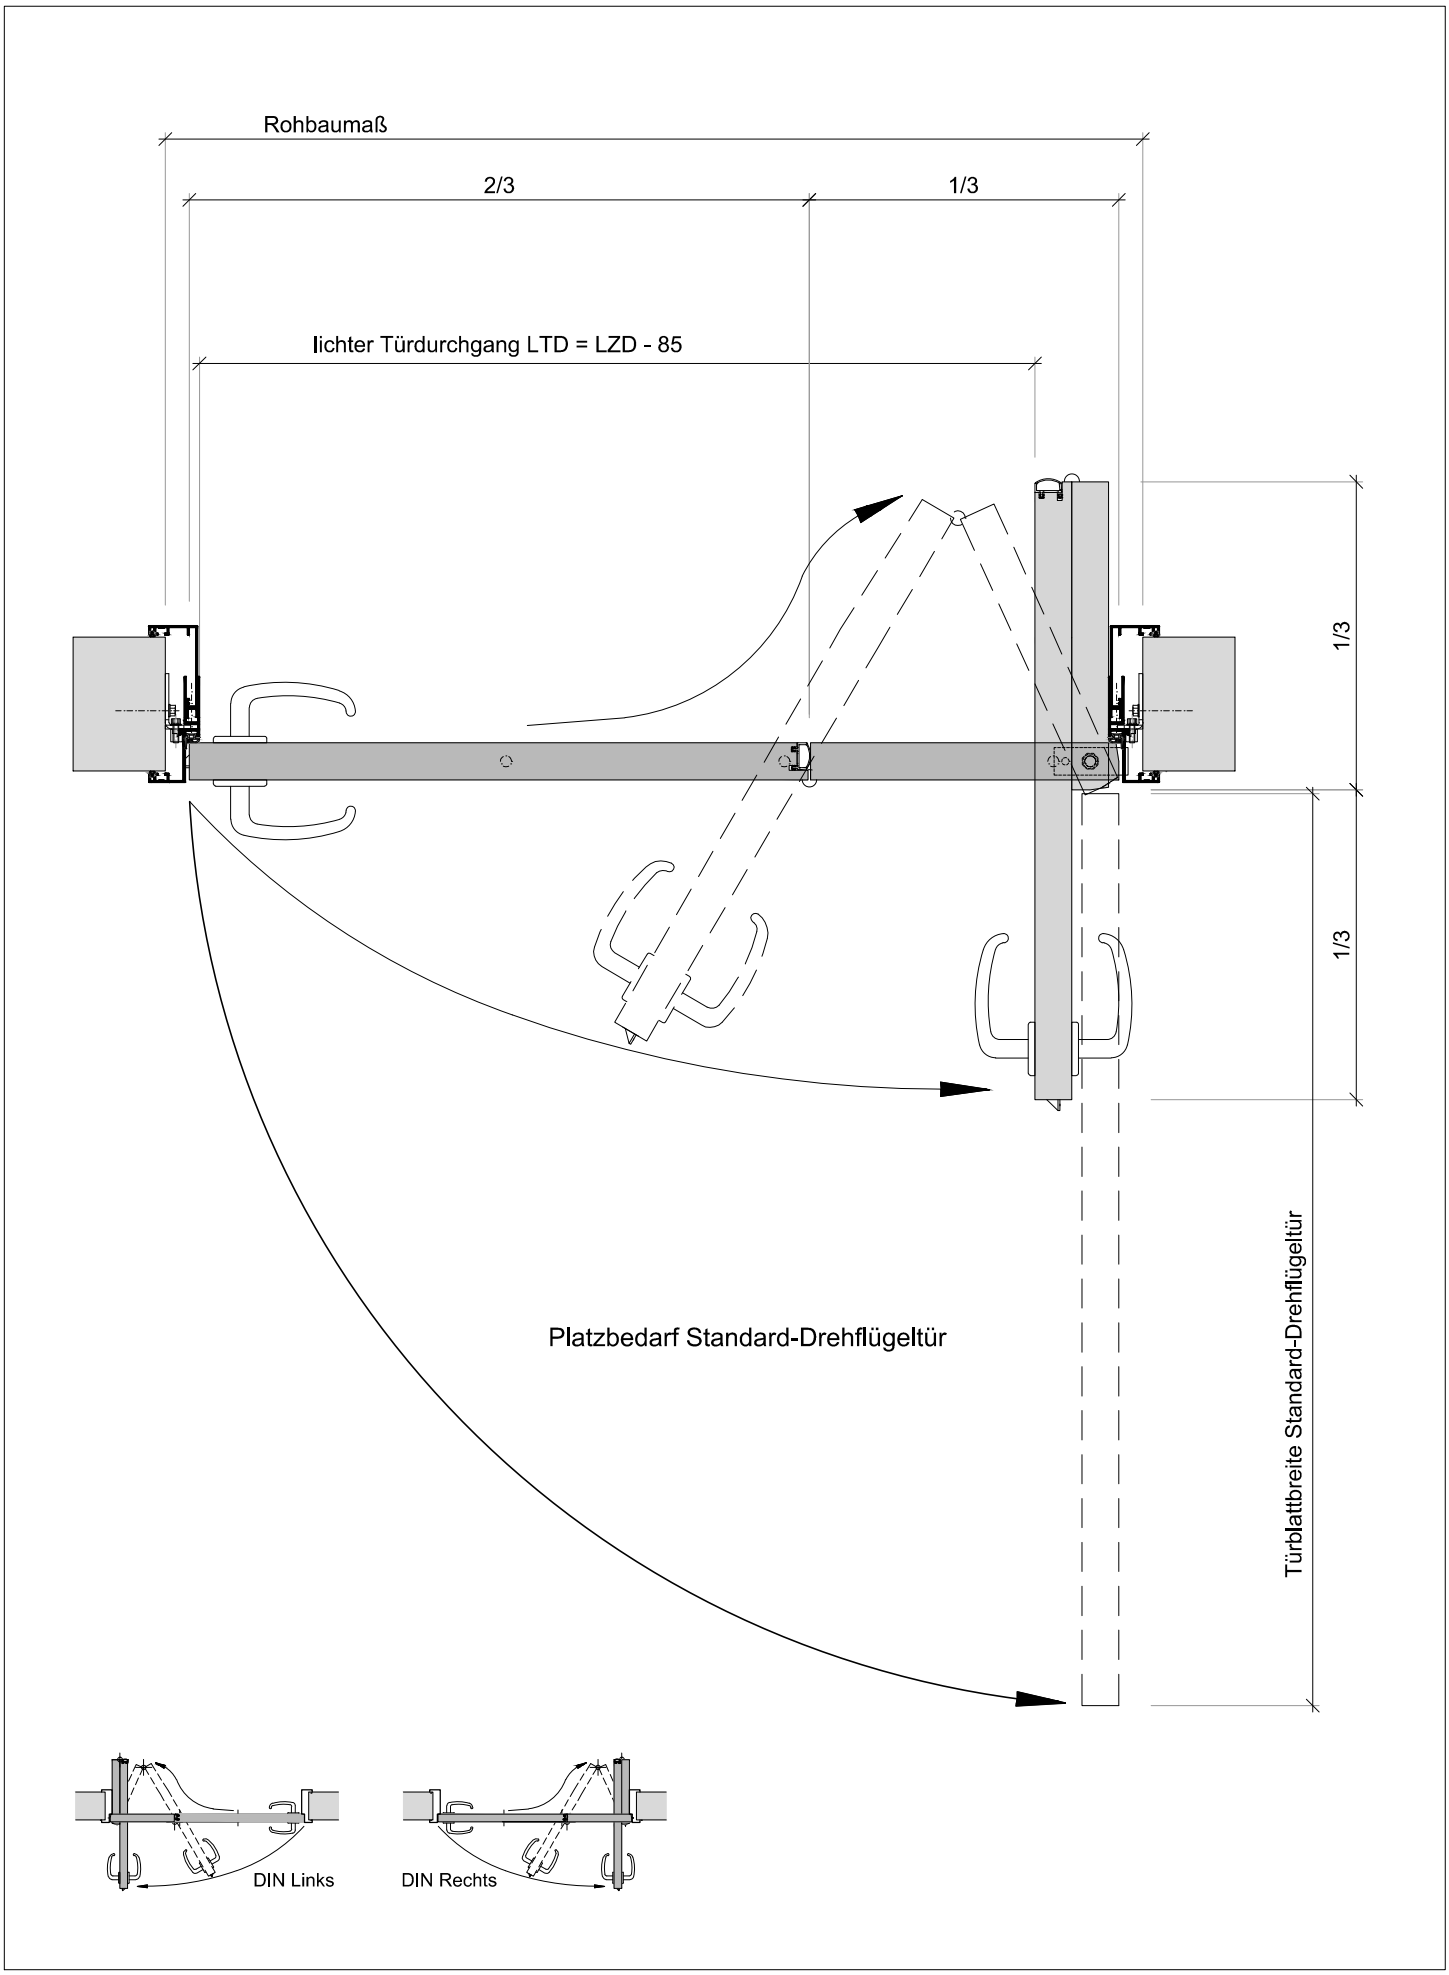

EUROKS

Küffner Aluzargen GmbH + Co. OHG
Kutschenweg 12 76287 Rheinstetten
Fon: +49 (0) 721 5169 0 info@kueffner.de
Fax: +49 (0) 721 5169 40 www.kueffner.de

Stand: 20.12.2016 rk
Schutzvermerk ISO 16016 beachten

Raumspartür barrierefrei RST

in Aluminiumzarge Typ EUROKS

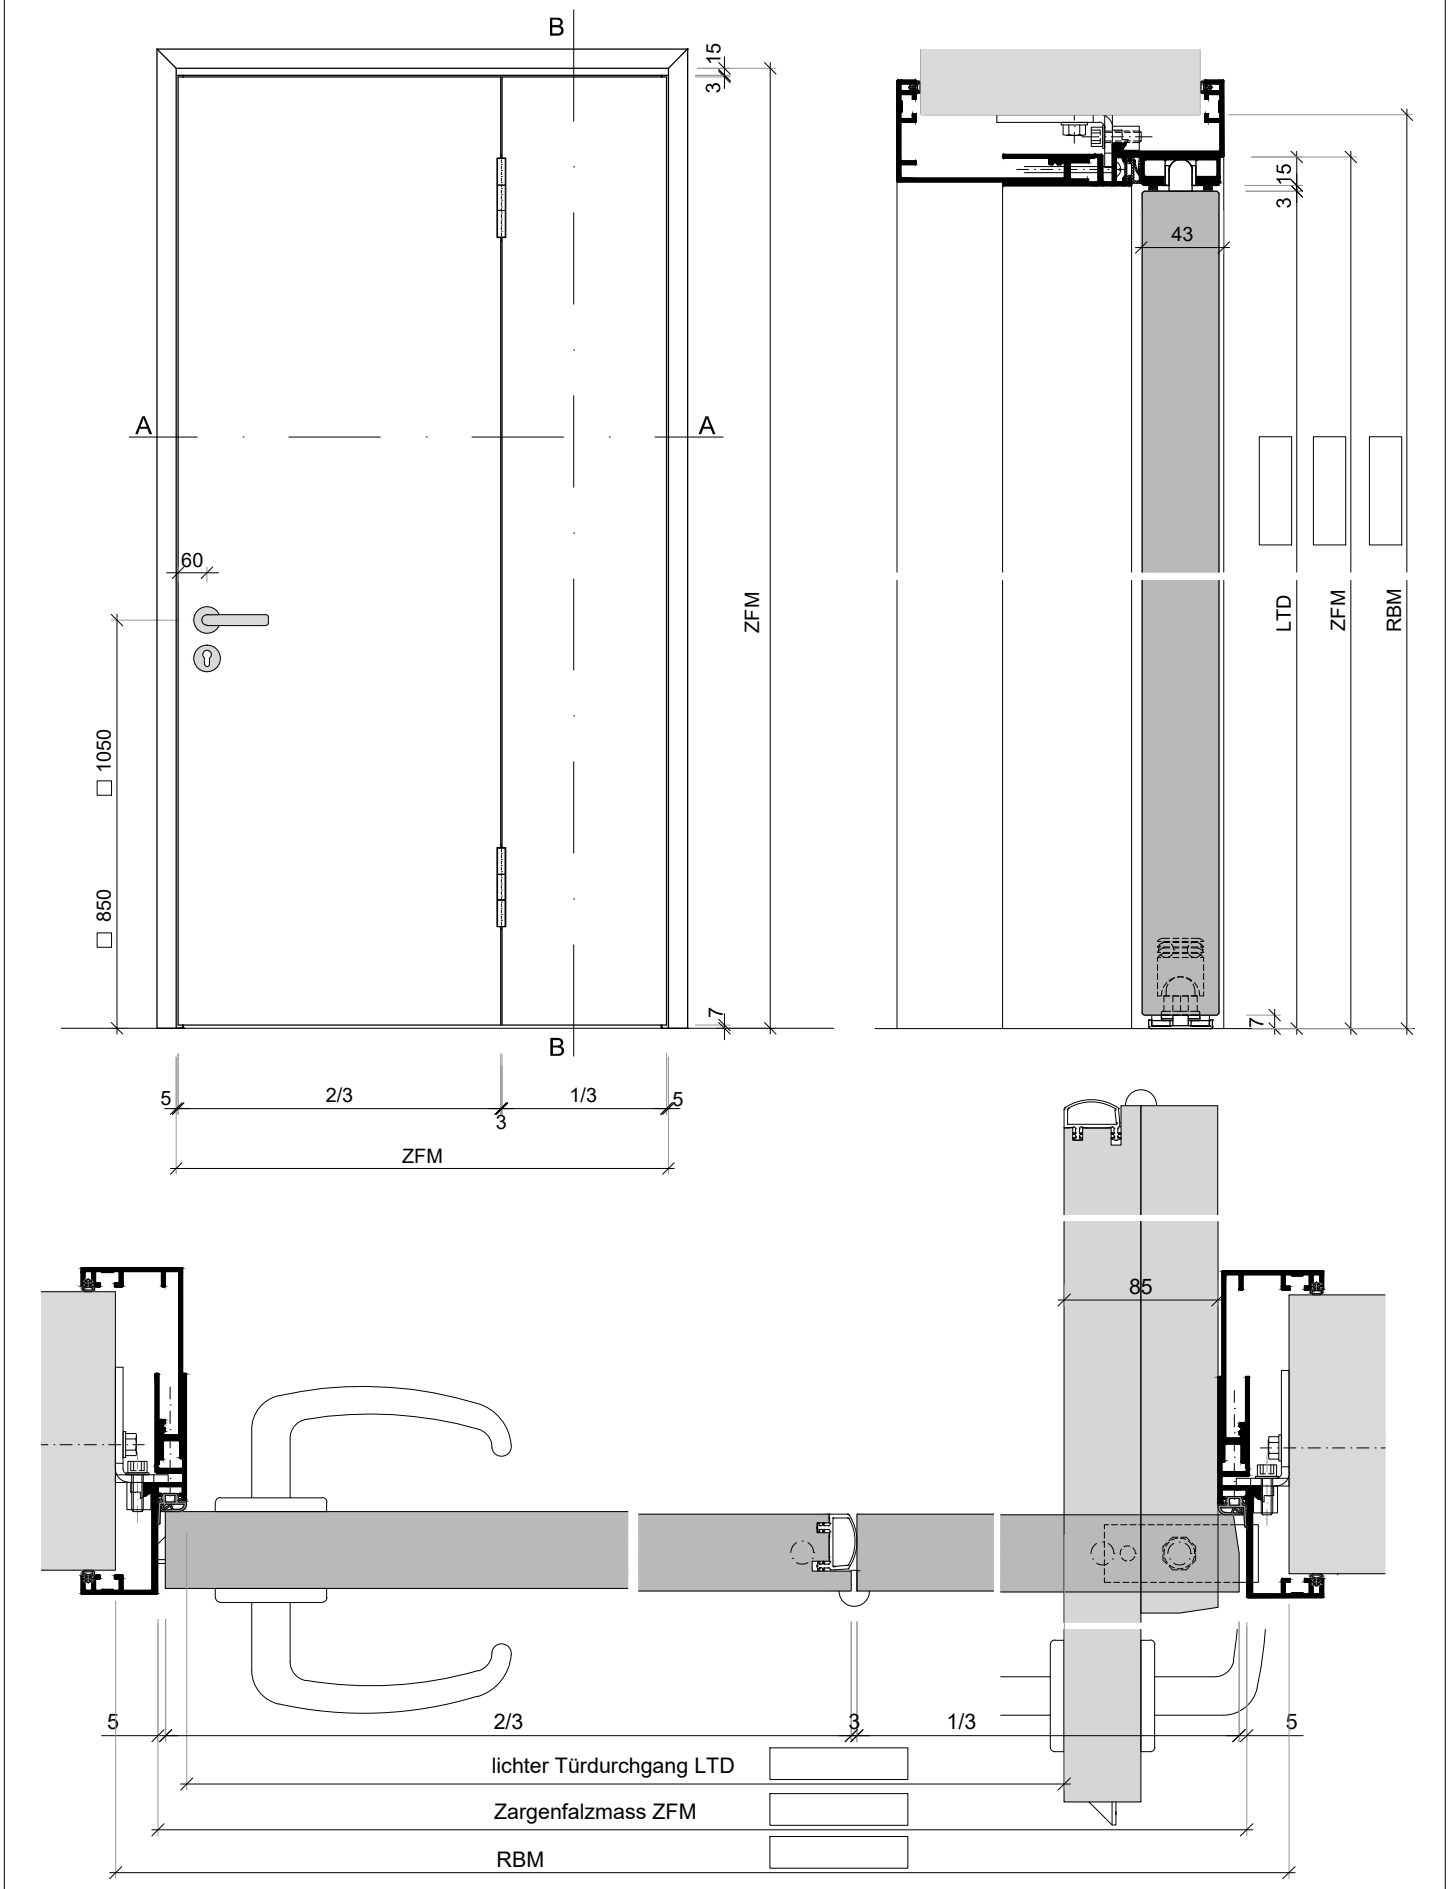

DIN Rechts gezeichnet / DIN Links spiegelbildlich

EUROKS A

Küffner Aluzargen GmbH + Co. OHG
Kutschenweg 12 76287 Rheinstetten
Fon: +49 (0) 721 5169 0 info@kueffner.de
Fax: +49 (0) 721 5169 40 www.kueffner.de

Stand: 20.12.2016 rk
Schutzvermerk ISO 16016 beachten

ANFRAGE / BESTELLUNG

(nicht zutreffendes bitte streichen)

RAUMSPARTÜR RST

Aluzargen GmbH & Co. OHG
Kutschenweg 12
D - 76287 Rheinstetten

info@kueffner.de

FAX+49 721 5169 40

Firmenstempel
Bauvorhaben / Kommission
Name des Bestellers
Telefon
Küffner - Angebot Nr.
Datum / Unterschrift

ZARGENTYP

☐ Küffner Aluminiumzarge Typ: _____ Oberfläche: _____

☐ Stahlzarge einschalig für Mauerwerk Spiegelbreite 30/28

☐ Stahlzarge einschalig für Aufbau mit GK-Wand Spiegelbreite 30/45

☐ Stahlzarge zweischalig ohne MW-Verstellbereich Spiegelbreite 30/45 GK ☐ Massiv ☐

☐ Stahlzarge zweischalig mit MW-Verstellbereich Spiegelbreite 30/40 GK ☐ Massiv ☐

☐ Holzumfassungszarge, Kantenradius 2 ☐ oder 5 ☐ mm, Spiegelbreite 67/76

☐ bauseits vorhandene Zarge Falzbreite: _____ Falztiefe: _____

TÜRBLATT (ca. 40mm)

☐ Röhrenspan ☐ Vollspan

☐ Schallschutz RwP 36dB
(Türblattdicke 50mm)

☐ Feuchtraum ☐ Nassraum

TÜRKANTE

☐ massive Vollkunststoffkante
(für Feucht + Nassraum)

○ weiss ○ schwarz
○ beige ○ grau
○ elfenbein

☐ PU-Kante ähnlich RAL _____
(ab 10 Stück)

☐ Massivholzanleimer Buche

☐ Massivholzanleimer _____

TÜRBLATTOBERFLÄCHE

☐ RESOPAL - Türenkollektion 0,8mm: _____

☐ Sonder Schichtstoff: (Mehrpreis) _____

☐ Holz furniert (nicht bei Feucht- oder Nassraum) _____

☐ streichfähig (HPL beschichtet mit Holzkante)

FINGERSCHUTZ- / FALZDICHTUNG

☐ schwarz ☐ schwarz
☐ grau ☐ grau
☐ weiss ☐ weiss

FÜHRUNGSSCHIENE

☐ E6EV1 ☐ RAL9016 ☐ Farbe wie Aluzarge

SCHLOSSTYP (Dorn 65, ohne Drücker)

☐ PZ ☐ WC

DIN RICHTUNG LINKS

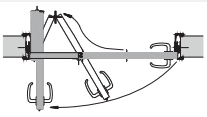

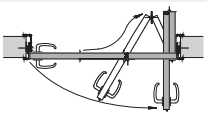

RECHTS

Nr. Position	Anz.	DIN (L / R)	Wanddicke Maulweite	BREITE ☐ Wandöffnung WÖ ☐ Zargenfalzmaß ZFM	HÖHE	LTD-Höhe bei Oberblende / Kämpfer	Drückerhöhe 850 - 1050mm