


Raumspartür barrierefrei RST

in einschaliger Stahlzarge für Massivwand zum Einmörteln Typ STAHL-MW

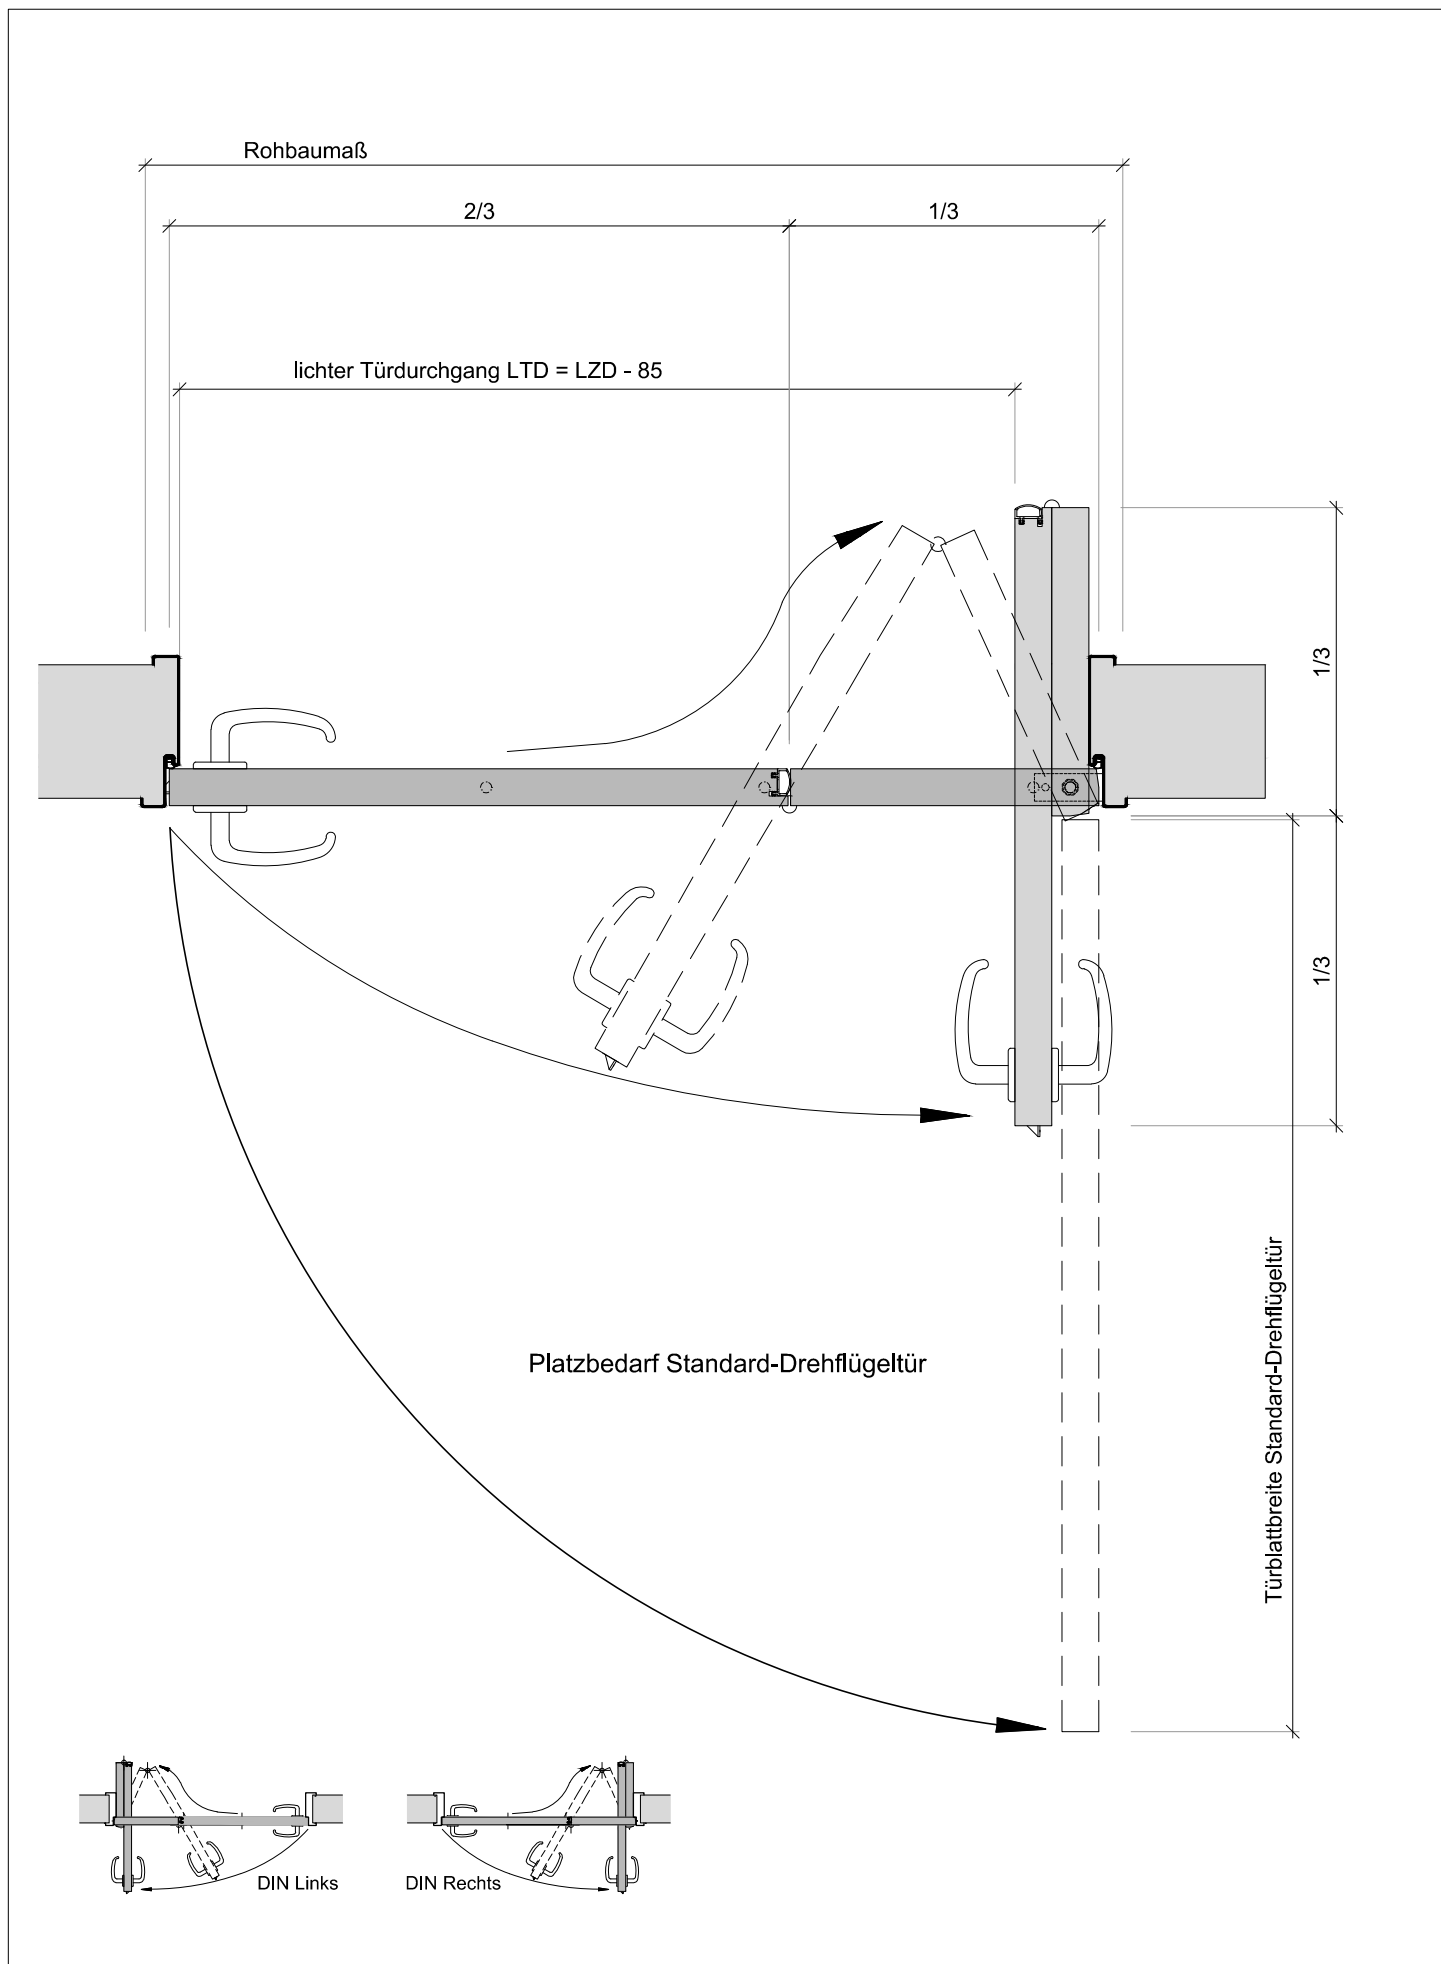

STAHL-MW


Stand: 20.12.2016 *
Schutzvermerk ISO 16016 beachten

Küffner Aluzargen GmbH + Co. OHG
Kutschenweg 12 76287 Rheinstetten

Fon: +49 (0) 721 5169 0 info@kueffner.de
Fax: +49 (0) 721 5169 40 www.kueffner.de

Raumspartür barrierefrei RST

in einschaliger Stahlzarge für Massivwand zum Einmörteln Typ STAHL-MW

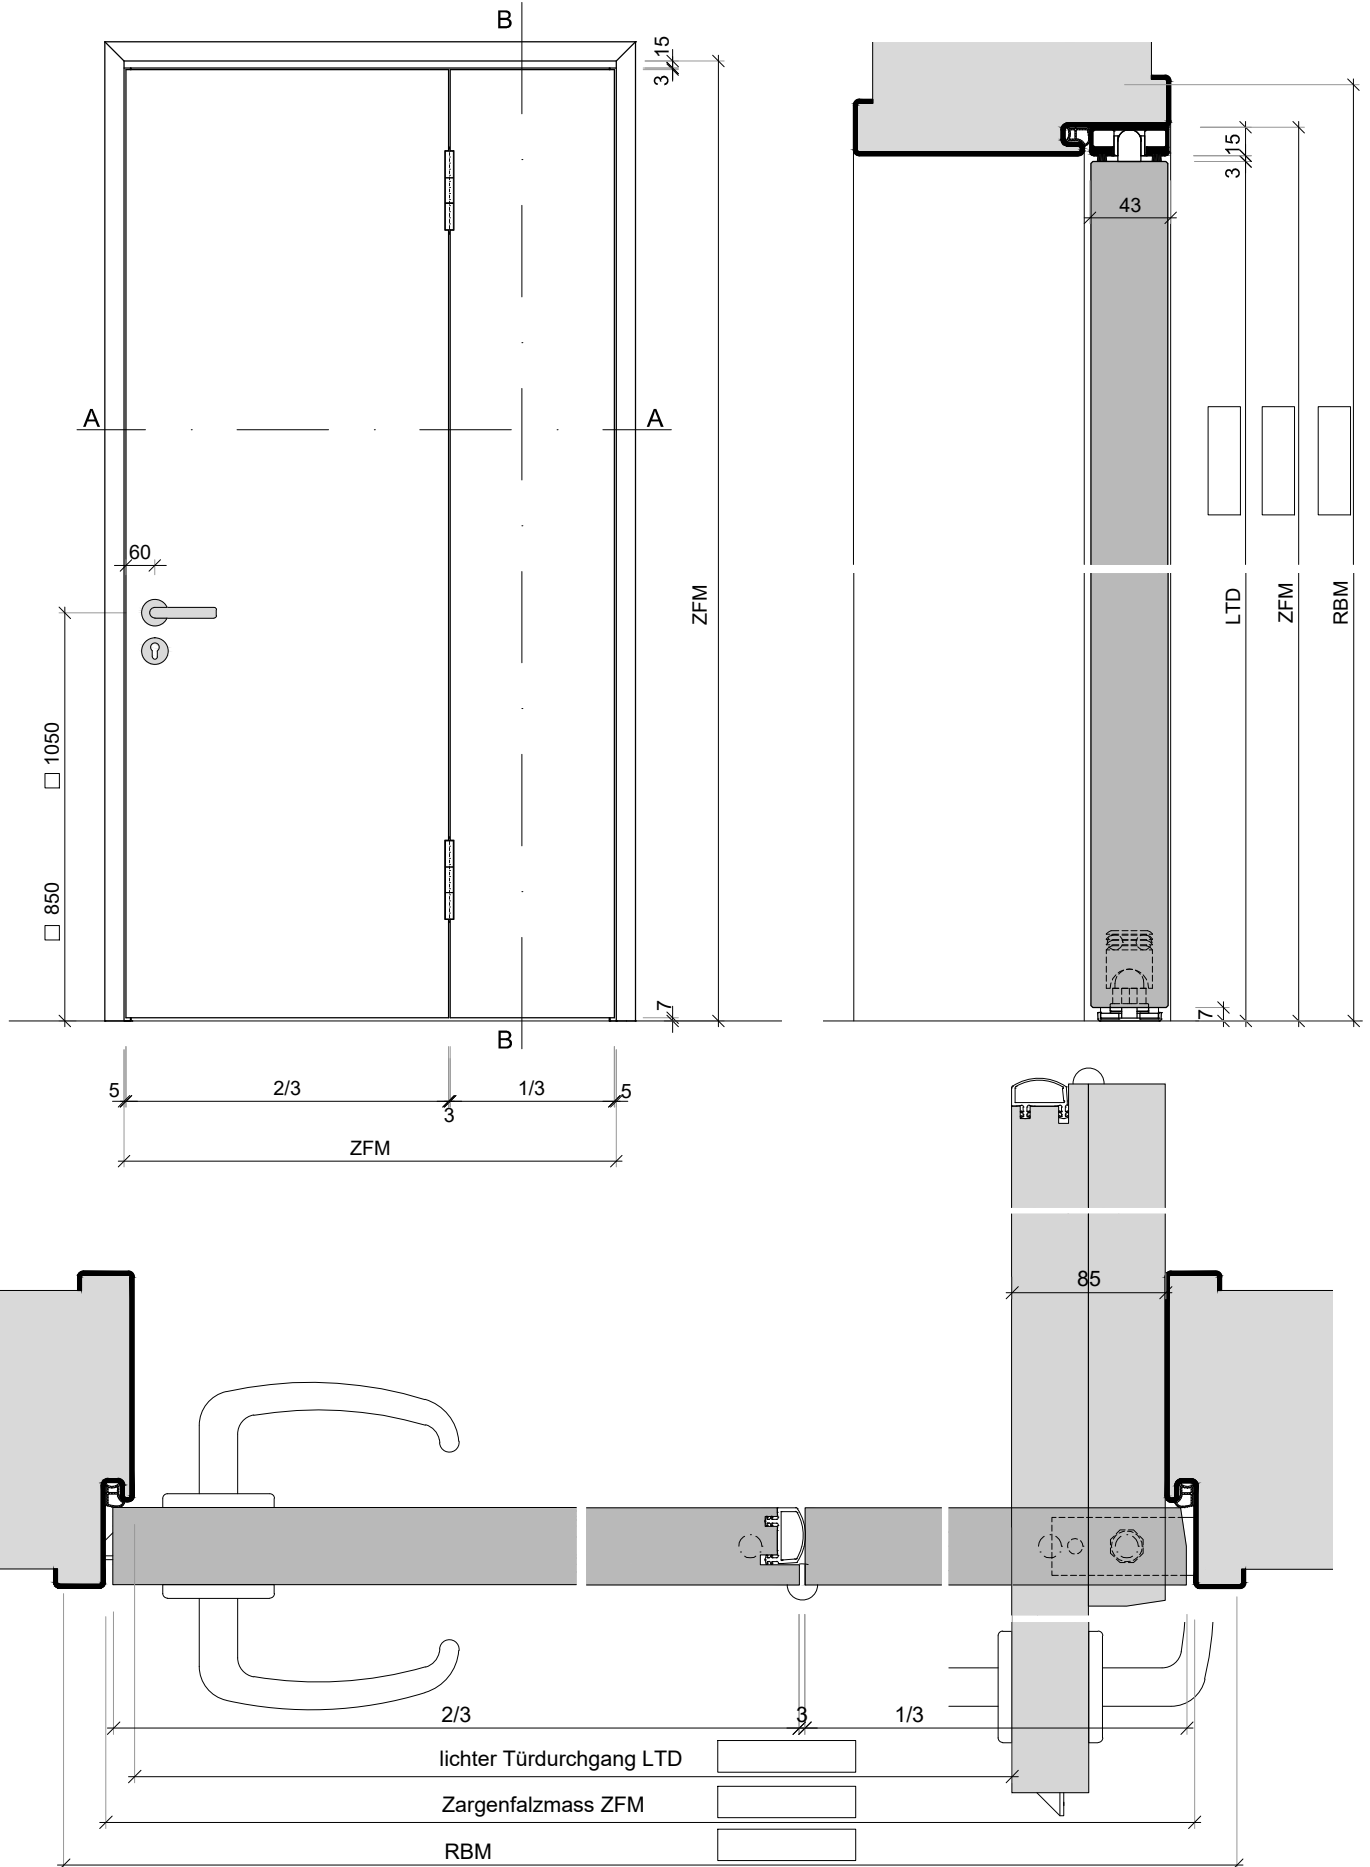

DIN Rechts gezeichnet / DIN Links spiegelbildlich

STAHL-MW A

Stand: 20.12.2016 *
Schutzvermerk ISO 16016 beachten

Küffner Aluzargen GmbH + Co. OHG
Kutschenweg 12 76287 Rheinstetten

Fon: +49 (0) 721 5169 0 info@kueffner.de
Fax: +49 (0) 721 5169 40 www.kueffner.de

